



ПЛАН
земельної ділянки

Місце розташування: м. Луцьк, вул. Дубнівська,
садівниче товариство "Маяк", №299

Землекористувач:
громадянин Джанкарашвілі Вахтанг
Вамелійович

Додаток до рішення міської ради
№ _____ від "___" _____ 20__ р.

Ситуаційна схема

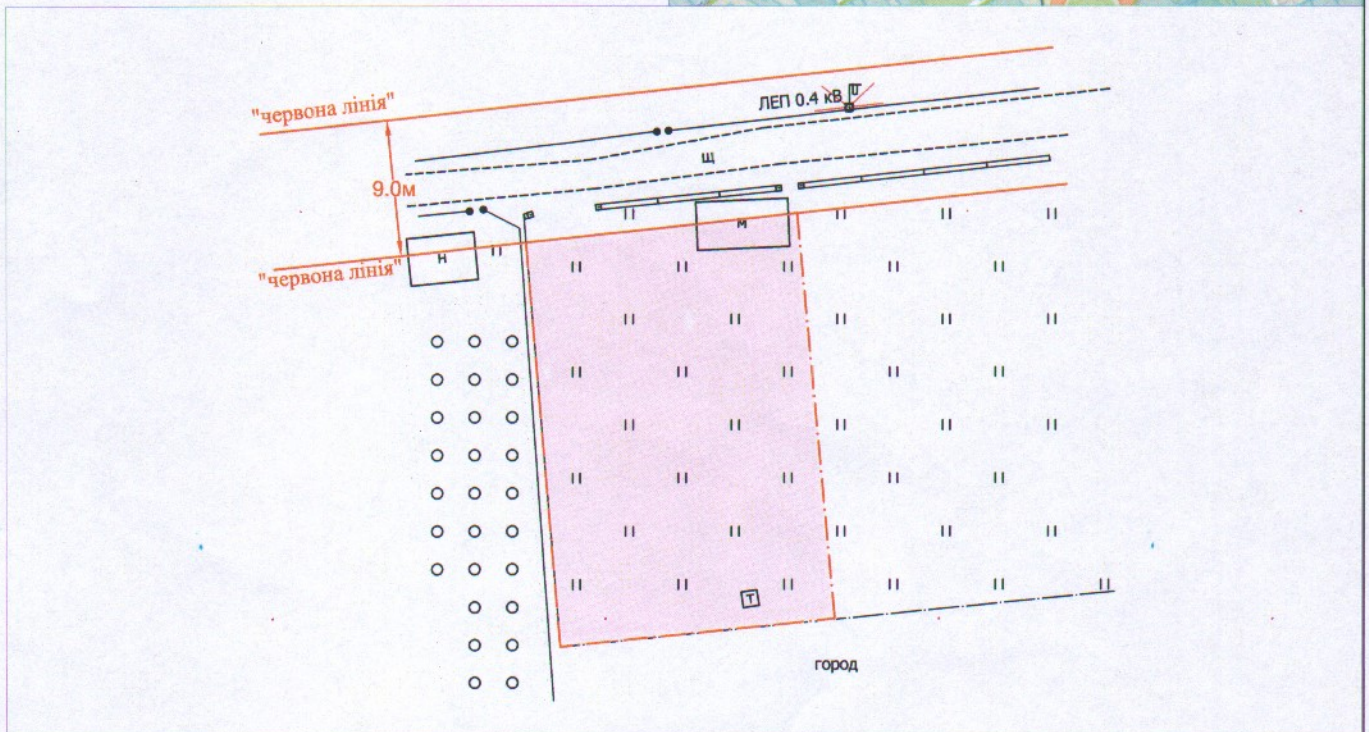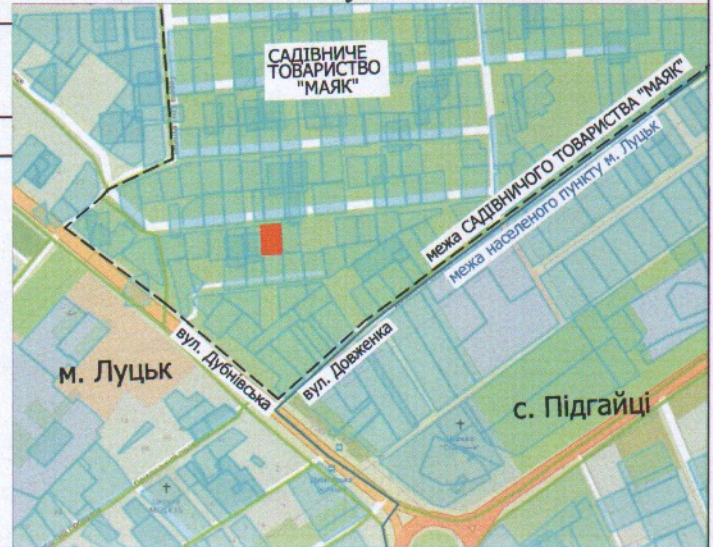

УМОВНІ ПОЗНАЧЕННЯ

0,05 га - земельна ділянка для ведення садівництва

СЕКРЕТАР МІСЬКОЇ РАДИ

Юрій БЕЗПЯТКО

<p>Директор Сердифікований інженер-землепорядник Олександр Дубко</p>	Суходольський Ю.В.	Масштаб 1:500
	Дубко О.В.	
ПП «СОТА НОВА»		0,05
		з них у власність
		-