



**ПЛАН**  
земельної ділянки

Додаток до рішення міської ради  
№ \_\_\_\_\_ від "\_\_\_" \_\_\_\_\_ 20\_\_ р.

**Ситуаційна схема**

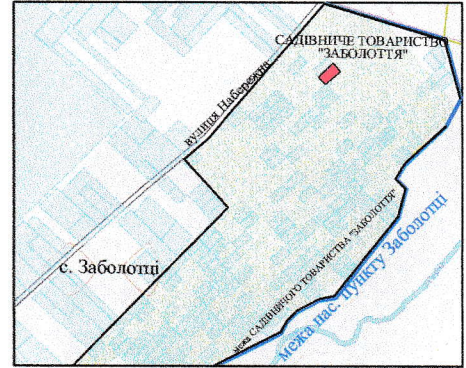

Кадастровий номер: 0722887500:02:001:0019  
 Місце розташування: Волинська область,  
Луцький район, с. Заболотці  
САДІВНИЧЕ ТОВАРИСТВО "ЗАБОЛОТТЯ", діл. № 346  
 Землекористувач:  
громадянка Пекарська Тетяна Петрівна

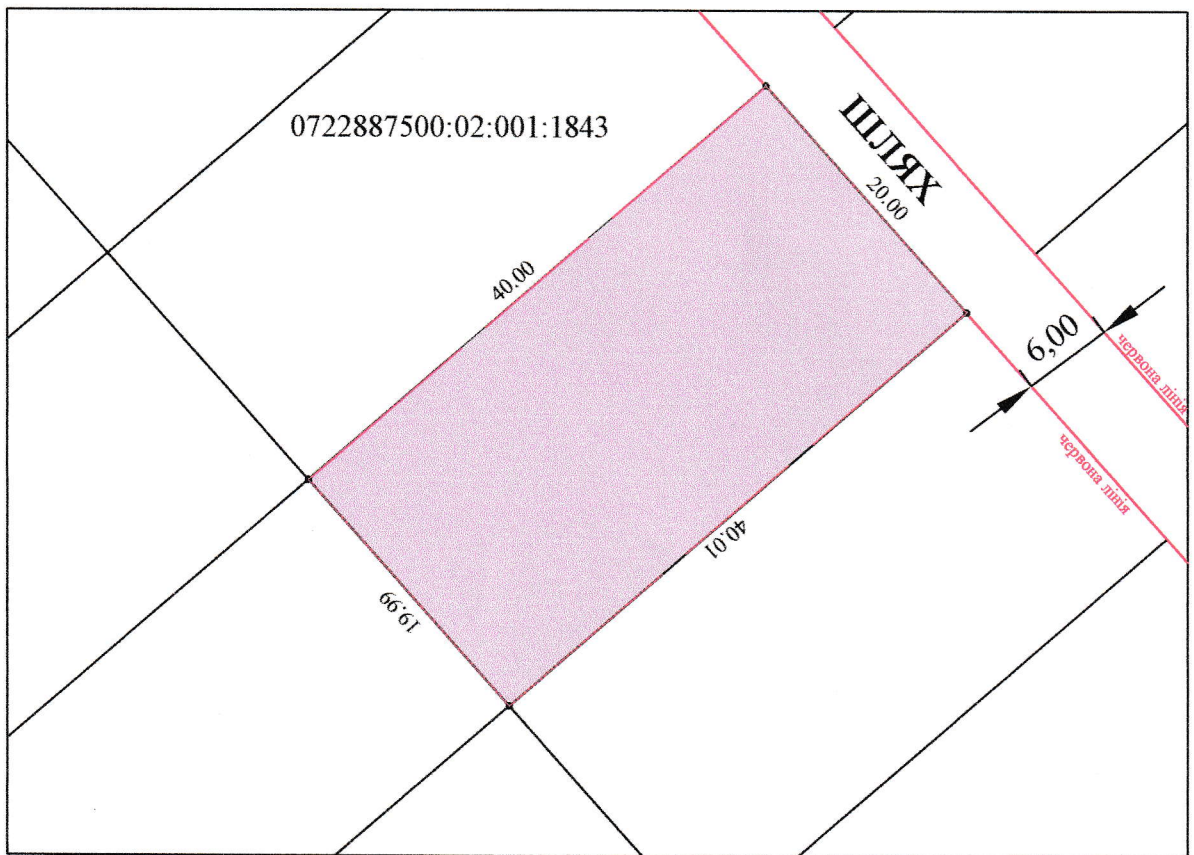

Умовні позначення

**0,0800га**

- земельна ділянка, що надається у власність для індивідуального садівництва (01.05)

СЕКРЕТАР МІСЬКОЇ РАДИ \_\_\_\_\_

Юрій БЕЗПЯТКО



Директор	Хвесик О.М.	Масштаб 1:500			
Виконала	Хвесик О.М.				
Сертифікований інженер	Хвесик М.О.	Площа ділянки (га)	з них		
ТзОВ "Горизонт"			у власність	в оренду	
		0,0800	0,0800	-	