


**ПЛАН
земельної ділянки**

Додаток до рішення міської ради
№ _____ від "___" _____ 20__ р.

Ситуаційна схема

Місце розташування: м. Луцьк, вул. Дубнівська,
садівниче товариство "Маяк", №750

Землекористувач:
громадянин Менделюк Роман Петрович

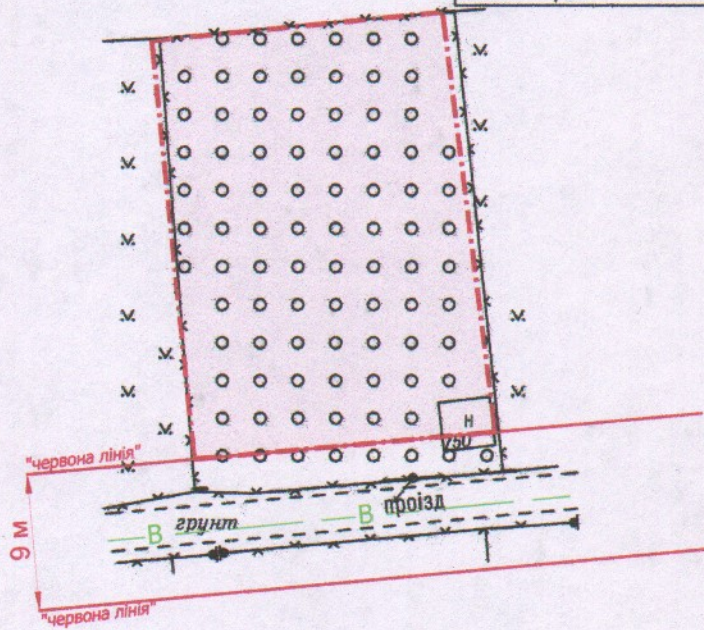

УМОВНІ ПОЗНАЧЕННЯ

0,06 га — земельна ділянка для ведення садівництва

СЕКРЕТАР МІСЬКОЇ РАДИ

Юрій БЕЗПЯТКО

		Масштаб 1: 500	
Директор	<i>А.І. Крисак</i>	А.І. Крисак	Орієнтовна площа ділянки (га)
Відповідальний за якість робіт	<i>Д.В. Галецький</i>	Д.В. Галецький	
Виконав	<i>О.А. Ємець</i>	О.А. Ємець	3 них
ТЗОВ "ГЦНТІ+"			у власність
			0,06
			-