



ПЛАН
земельної ділянки

Кадастровий номер: 0722881000:03:001:5802
Місце розташування: Волинська область,
Луцький район, с. Тарасове

Землевласник:
громадянин Данкевич Микола Володимирович

Додаток до рішення міської ради
№ _____ від "___" _____ 20__ р.

Ситуаційна схема

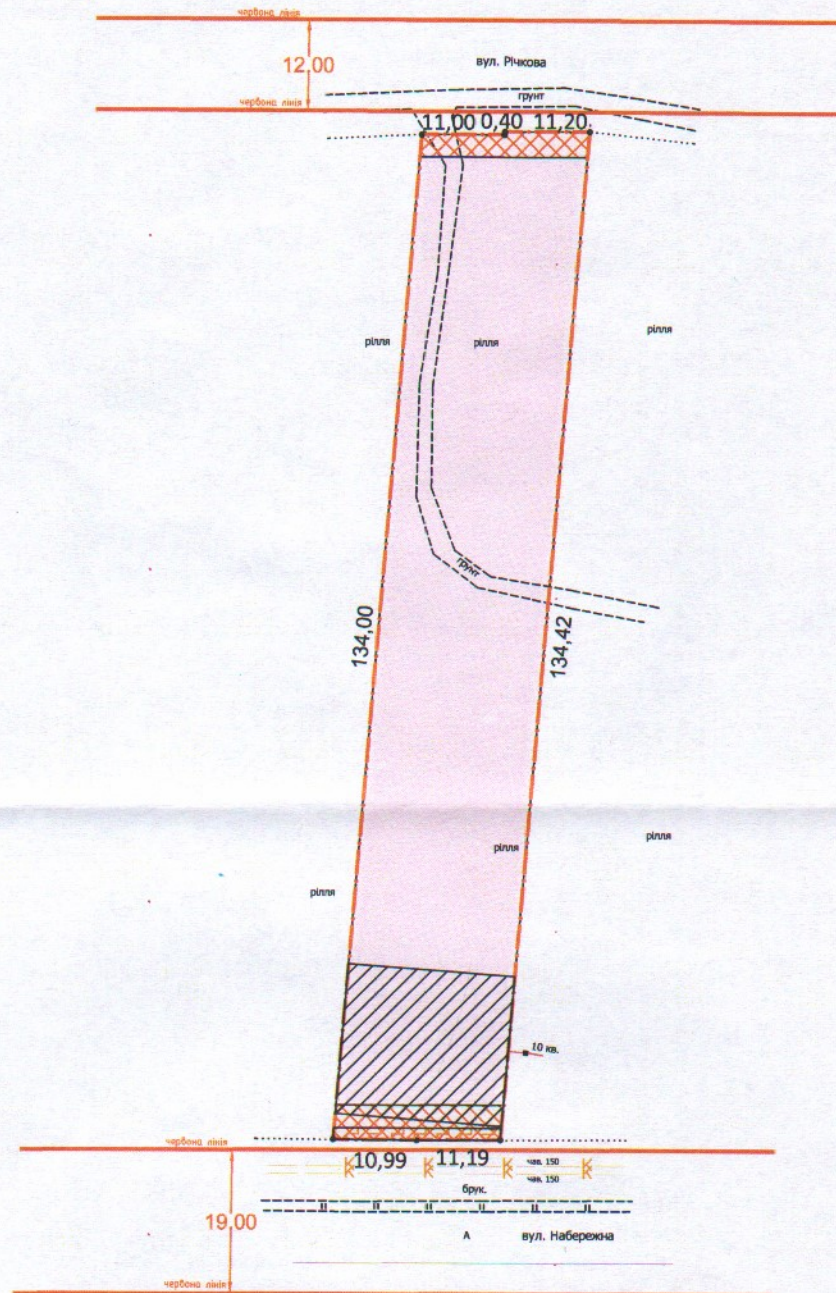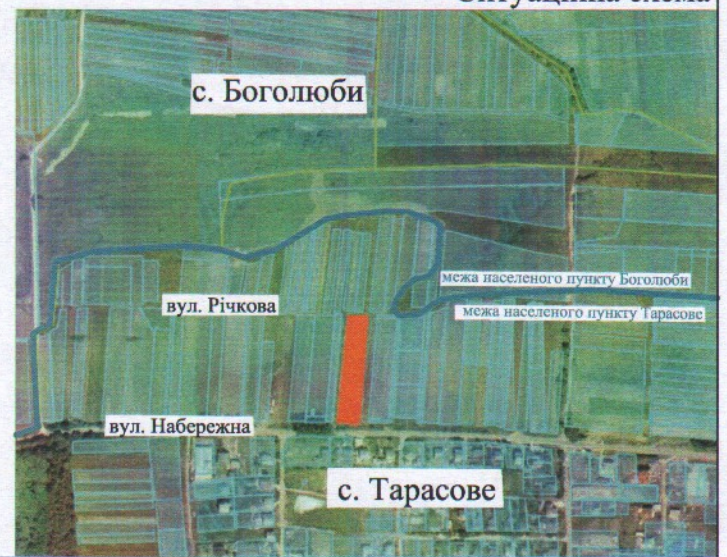

УМОВНІ ПОЗНАЧЕННЯ

- 0,2968 га -земельна ділянка гр.Данкевича М.В., цільове призначення якої змінюється з "для ведення особистого селянського господарства" (01.03) на "для будівництва і обслуговування житлового будинку, господарських будівель і споруд (присадибна ділянка)" (02.01)
- 0,0442 га -обмеження встановлені щодо використання земельної ділянки (охоронна зона навколо (уздовж) об'єкта енергетичної системи (01.05) - (повітряна лінія електропередач 10 кВ)
- 0,0035 га -обмеження встановлені щодо використання земельної ділянки (охоронна зона навколо інженерних комунікацій (01.08) - (каналізація)
- 0,0173 га -обмеження встановлені щодо використання земельної ділянки (інші обмеження (06.01.5) території в лініях регулювання забудови))

СЕКРЕТАР МІСЬКОЇ РАДИ _____

Юрій БЕЗПЯТКО

Директор	Суходольський Ю.В.	Масштаб 1:1000 Дубко
Сертифікований інженер-землепорядник	Дубко О.В.	
ПП "СОТА НОВА"		Олександр Вікторівич ділянки(га) у власності в оренду 0,2968 0,2968

