
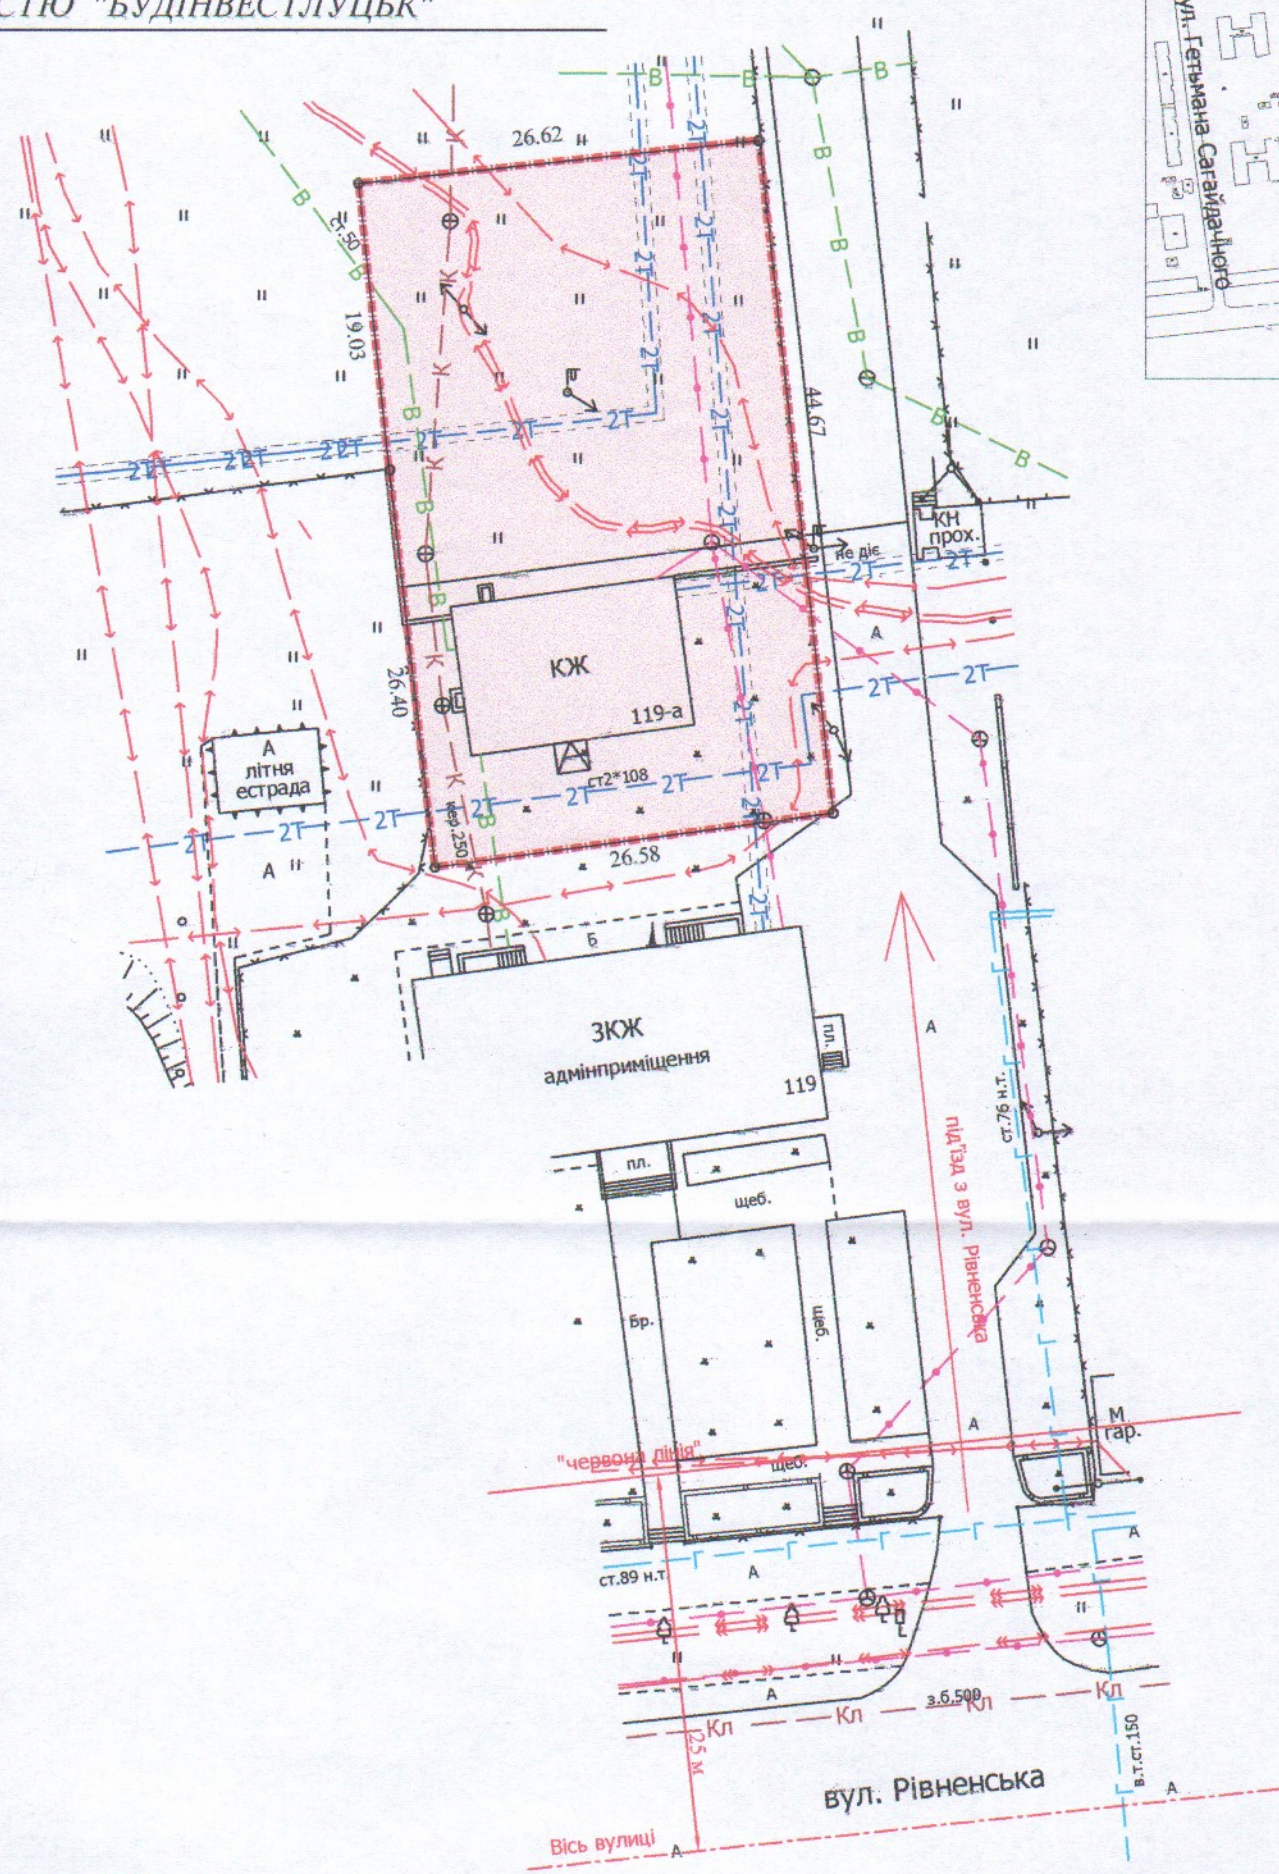


ПЛАН  
земельної ділянки

Додаток до рішення міської ради  
№ \_\_\_\_\_ від "\_\_\_" \_\_\_\_\_ 202\_\_ р.

Кадастровий №: 0710100000:34:066:0120  
Місце розташування: м. Луцьк, вул. Рівненська, 119-а  
Землекористувач:  
ТОВАРИСТВО З ОБМЕЖЕНОЮ  
ВІДПОВІДАЛЬНІСТЮ "БУДІНВЕСТЛУЦЬК"

Ситуаційний план

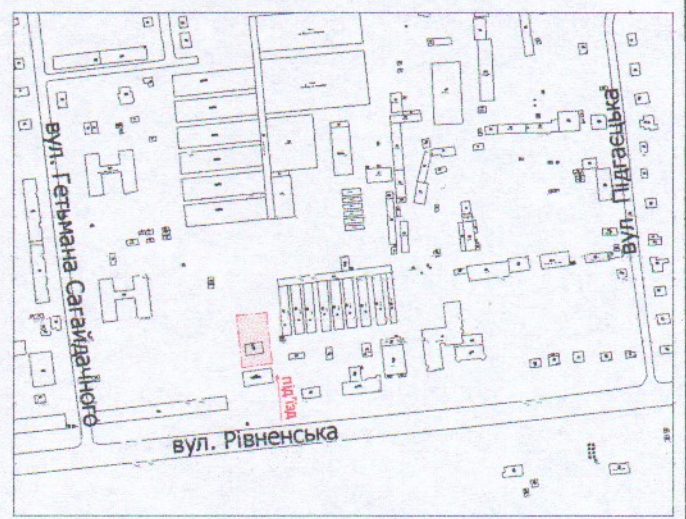

УМОВНІ ПОЗНАЧЕННЯ

- 0,1200 га** — земельна ділянка, що планується до відведення в оренду із зміною цільового призначення з "для будівництва та обслуговування медичного закладу" (03.03 - для будівництва та обслуговування будівель закладів охорони здоров'я та соціальної допомоги) на "для будівництва та обслуговування багатоквартирних будинків з вбудовано-прибудованими нежитловими приміщеннями" (02.10 - для будівництва і обслуговування багатоквартирного житлового будинку з об'єктами торгово-розважальної та ринкової інфраструктури)
- 0,1200 га** — земельна ділянка Луцької міської територіальної громади в особі Луцької міської ради, право власності на яку зареєстроване в Державному реєстрі речових прав на нерухоме майно 12.05.2015, номер запису: 9627975

СЕКРЕТАР МІСЬКОЇ РАДИ

Юрій БЕЗПЯТКО

Директор	<i>[підпис]</i>	Завадський В.М.	Масштаб 1: 500
Перевірив	<i>[підпис]</i>	Завадський В.М.	
Виконав	<i>[підпис]</i>	Кунц О.Ю.	Площа ділянки (га)
ГП "Луцькземресурс"			
			З них в оренду (зі зміною цільового призначення)
			-