


ПЛАН
земельної ділянки

Додаток до рішення міської ради
№ _____ від " ____ " _____ 202__ р.

Місце розташування: м. Луцьк, пр-т Волі, 21-а
Землекористувачі:
громадянин Цимбалюк Леонід Васильович,
громадянка Цимбалюк Юлія Юріївна

Ситуаційний план

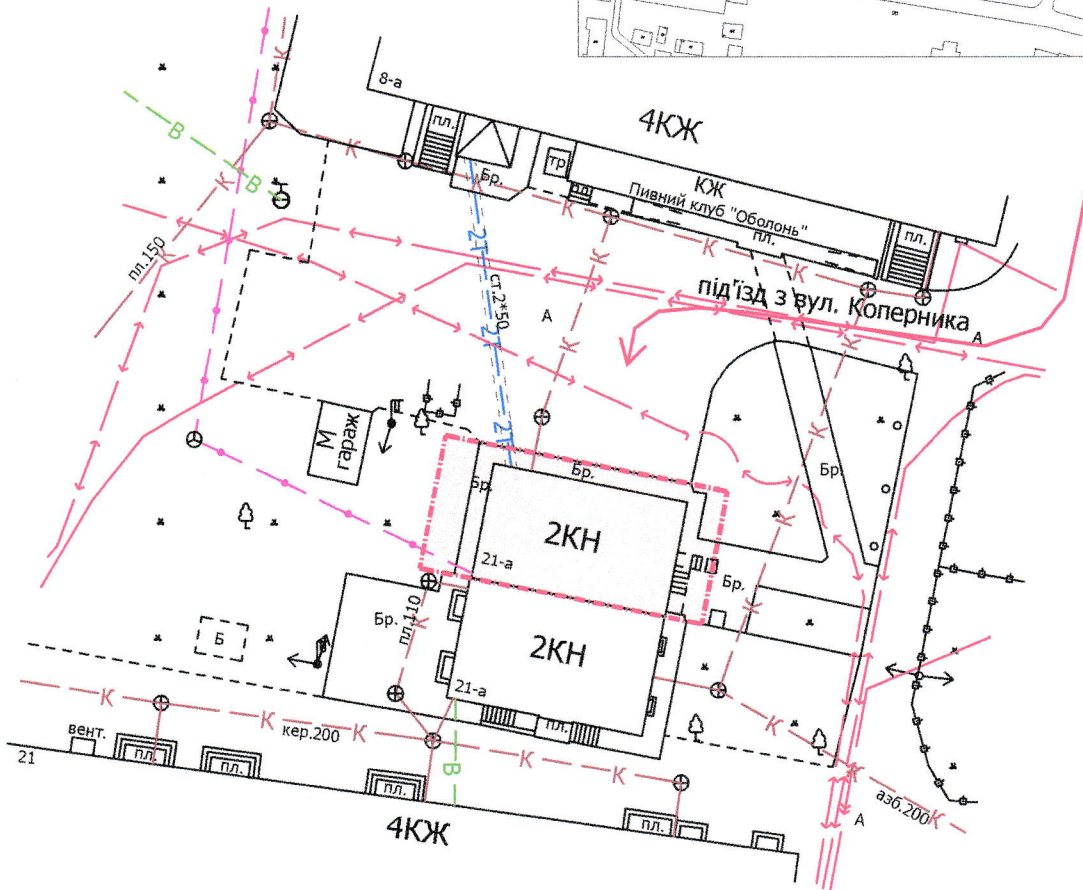

УМОВНІ ПОЗНАЧЕННЯ

0,02 га — земельна ділянка, що планується до відведення в оренду для будівництва та обслуговування адміністративного будинку

СЕКРЕТАР МІСЬКОЇ РАДИ

Юрій БЕЗПЯТКО

ПІП "Луцькземресурс"

Директор: Завадський В.М.
Перевірив: Завадський В.М.
Виконав: Кунці О.Ю.

№ 002215

| | |
|-------------------------------------|----------|
| Масштаб 1: 500 | |
| Орієнтовна площа ділянки (га) | 3 них |
| | в оренду |
| 0,02 | - |