


ПЛАН
земельної ділянки

Додаток до рішення міської ради
№ _____ від "___" _____ 202__ р.

Місце розташування: м. Луцьк, вул. Дубнівська,
садівниче товариство "Маяк" № 292

Землекористувач:
громадянка Демчук Зінаїда Ростиславівна

Ситуаційна схема

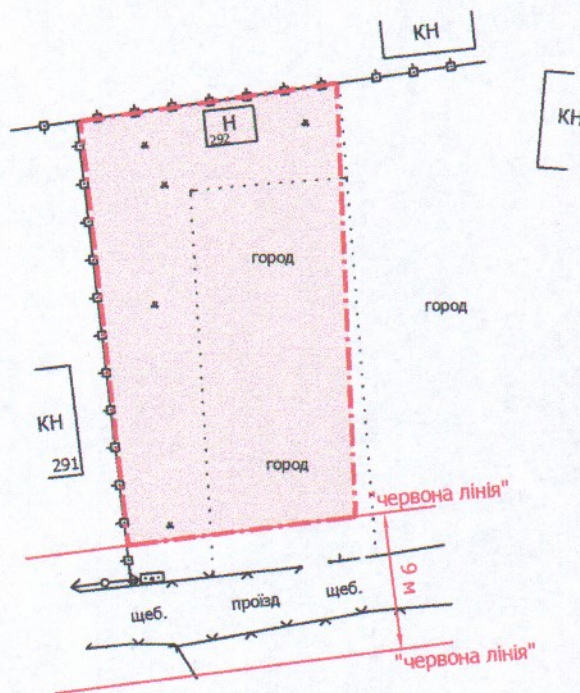

УМОВНІ ПОЗНАЧЕННЯ

0,05 га — земельна ділянка для ведення садівництва

СЕКРЕТАР МІСЬКОЇ РАДИ

Юрій БЕЗПЯТКО

Stamp: ПП "Луцькземресурс" (PP "Lutskzemresurs")

Stamp: МІСТО ЛУЦЬК ПРИВАТНЕ ПІДПРИЄМСТВО "ЛУЦЬКЗЕМРЕСУРС" (City of Lutsk Private Enterprise "Lutskzemresurs")

Stamp: ЗАВАДСЬКИЙ ВАСИЛЬ МИХАЙЛОВИЧ № 002215 (Zavads'kyi Vasyl Mykhailovych No 002215)

Директор	Завадський В.М.	Масштаб 1: 500	
Перевірів	Завадський В.М.	Орієнтовна площа ділянки (га)	3 них
Виконав	Кунці О.Ю.		у власність
ПП "Луцькземресурс"		0,05	-