


Кадастровий номер: 0721885800:06:000:2004
 Місце розташування: за межами населених пунктів
Луцької міської територіальної громади (с. Прилуцьке)
 Землекористувач:
ЛУЦЬКИЙ СПЕЦІАЛІЗОВАНИЙ КОМБІНАТ
КОМУНАЛЬНО-ПОБУТОВОГО ОБСЛУГОВУВАННЯ

Ситуаційна схема

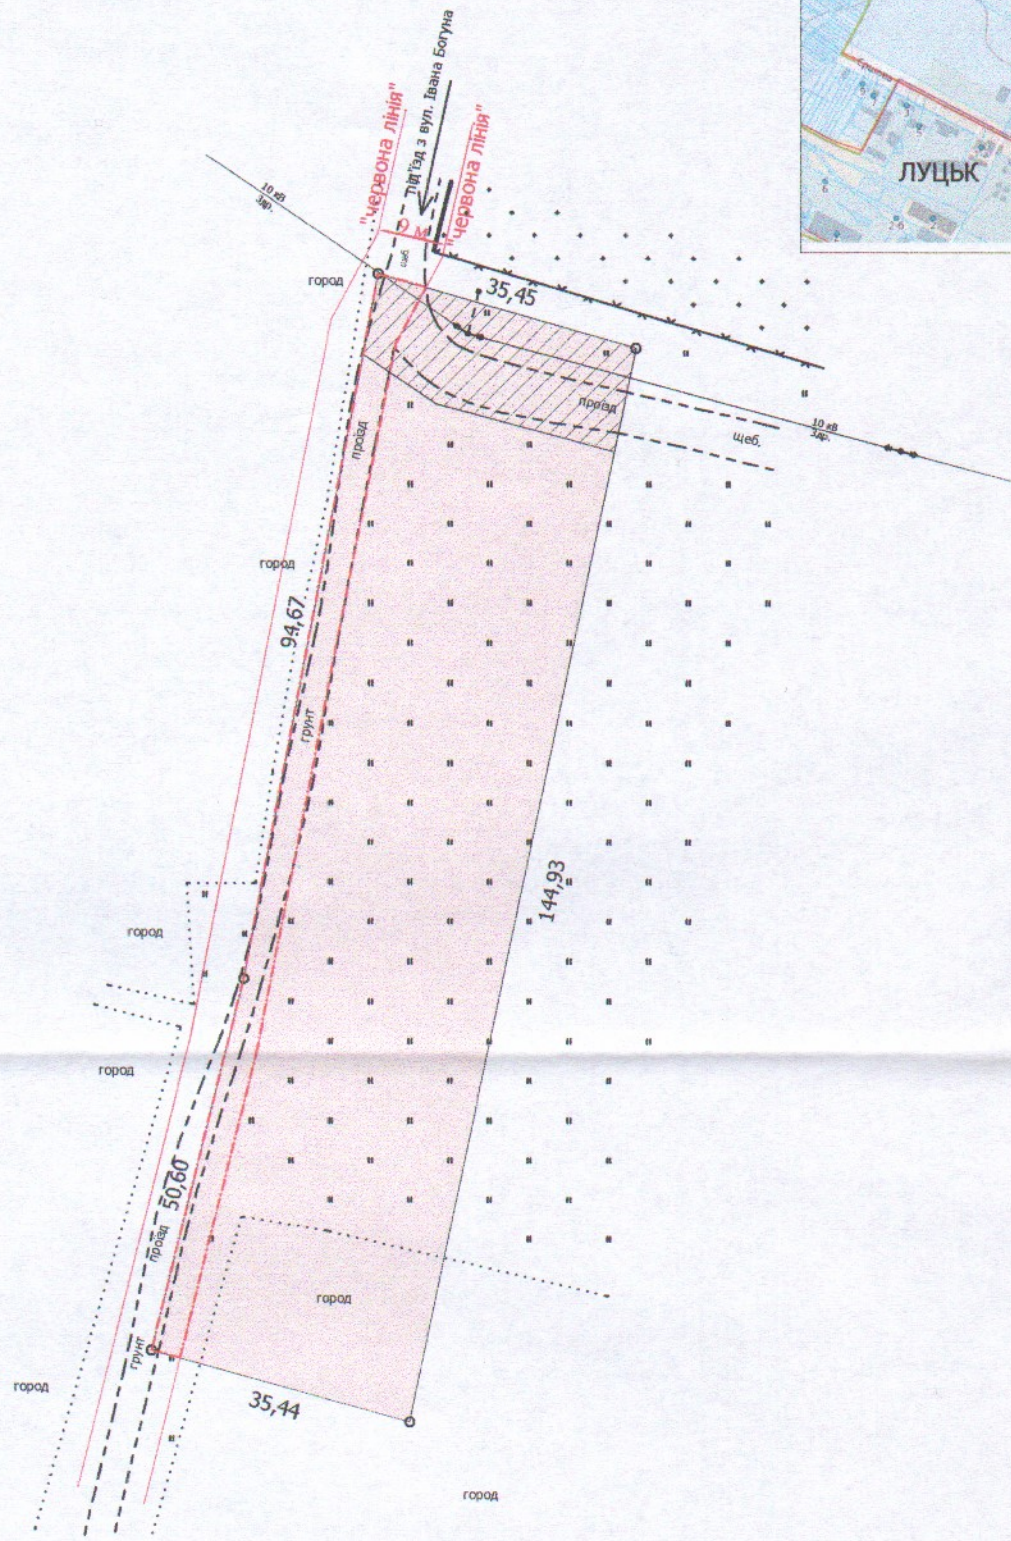

УМОВНІ ПОЗНАЧЕННЯ

- 0,5000 га** — земельна ділянка, що надається в постійне користування із зміною цільового призначення з "для ведення особистого селянського господарства 01.03" на "для будівництва та обслуговування будівель закладів комунального обслуговування 03.12"
- 0,0481 га** — обмеження, встановлені щодо використання земельної ділянки (охоронна зона навколо інженерних комунікацій (01.08) - повітряна лінія електропередачі)
- 0,0569 га** — обмеження, встановлені щодо використання земельної ділянки (території в червоних лініях (06.01.1))

СЕКРЕТАР МІСЬКОЇ РАДИ

Юрій БЕЗПЯТКО

Директор: Завадський В.М.
 Перевірив: Завадський В.М.
 Виконав: Сілюк О.П.
 ПП "Луцькземресурс"

Масштаб 1: 1 000

| | |
|--------------------|-------------------------|
| Площа ділянки (га) | 3 |
| | в постійне користування |
| 0,5000 | 0,5000 |