
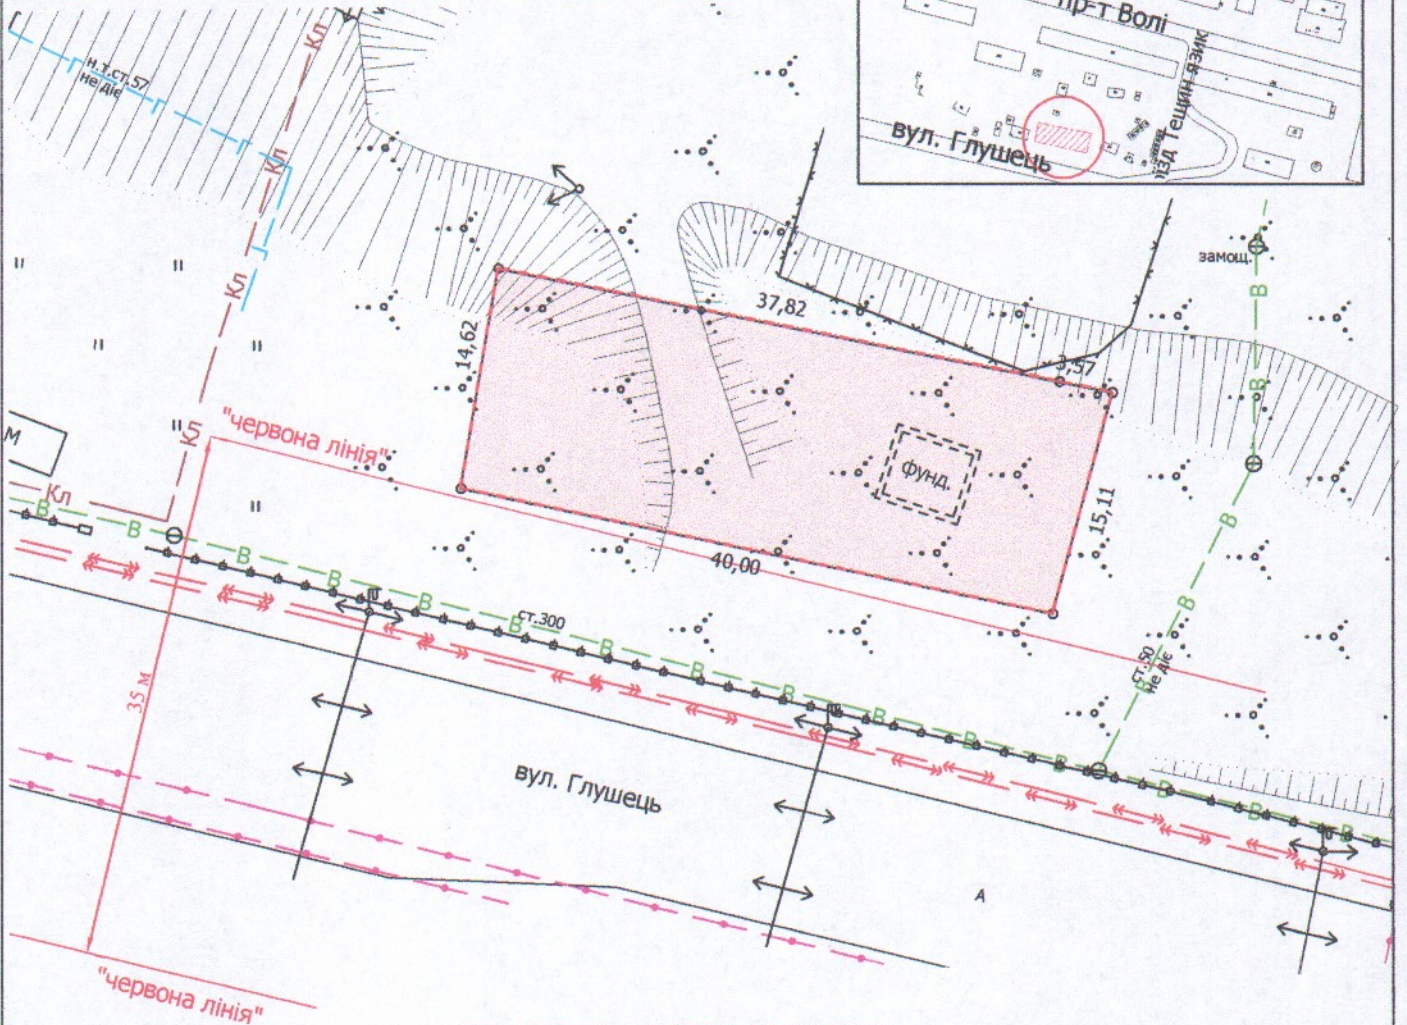


ПЛАН
земельної ділянки

Додаток до рішення міської ради
№ _____ від "___" _____ 20__ р.

Кадастровий номер: 0710100000:11:044:0002
Місце розташування: м. Луцьк, вул. Глушець, 45-а
Землекористувач:
громадянка Савчук Карина Юріївна

Ситуаційна схема

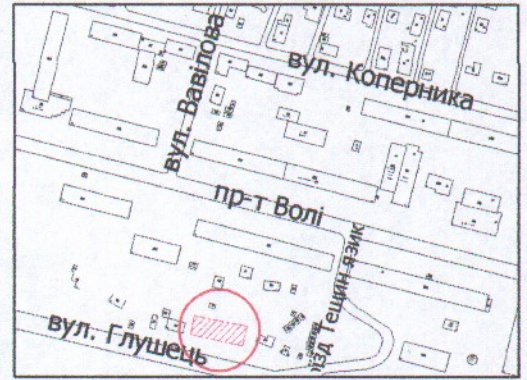

УМОВНІ ПОЗНАЧЕННЯ

- 0,0604 га** — земельна ділянка, що передається у власність для будівництва та обслуговування жилого будинку, господарських будівель і споруд
- 0,0604 га** — обмеження, встановлені щодо використання земельної ділянки (зона охорони археологічного культурного шару (01.02.4))

СЕКРЕТАР МІСЬКОЇ РАДИ

Юрій БЕЗПЯТКО

Завадський В.М.
Завадський В.М.
Сілюк О.П.
ЗАВАДСЬКИЙ ВАСИЛЬ
№ 002215

Масштаб 1: 500	
Площа ділянки (га)	З них
	у власність
0,0604	0,0604