

ПЛАН  
земельної ділянки


Кадастровий номер: 0722883700:01:001:0083

Місце розташування: Волинська область,  
Луцький район, с.Княгининок

Землекористувач:  
громадянин Куденчук Андрій Феодосійович

Додаток до рішення міської ради  
№ \_\_\_\_\_ від " \_\_\_\_ " \_\_\_\_\_ 20\_\_ р.

Ситуаційна схема

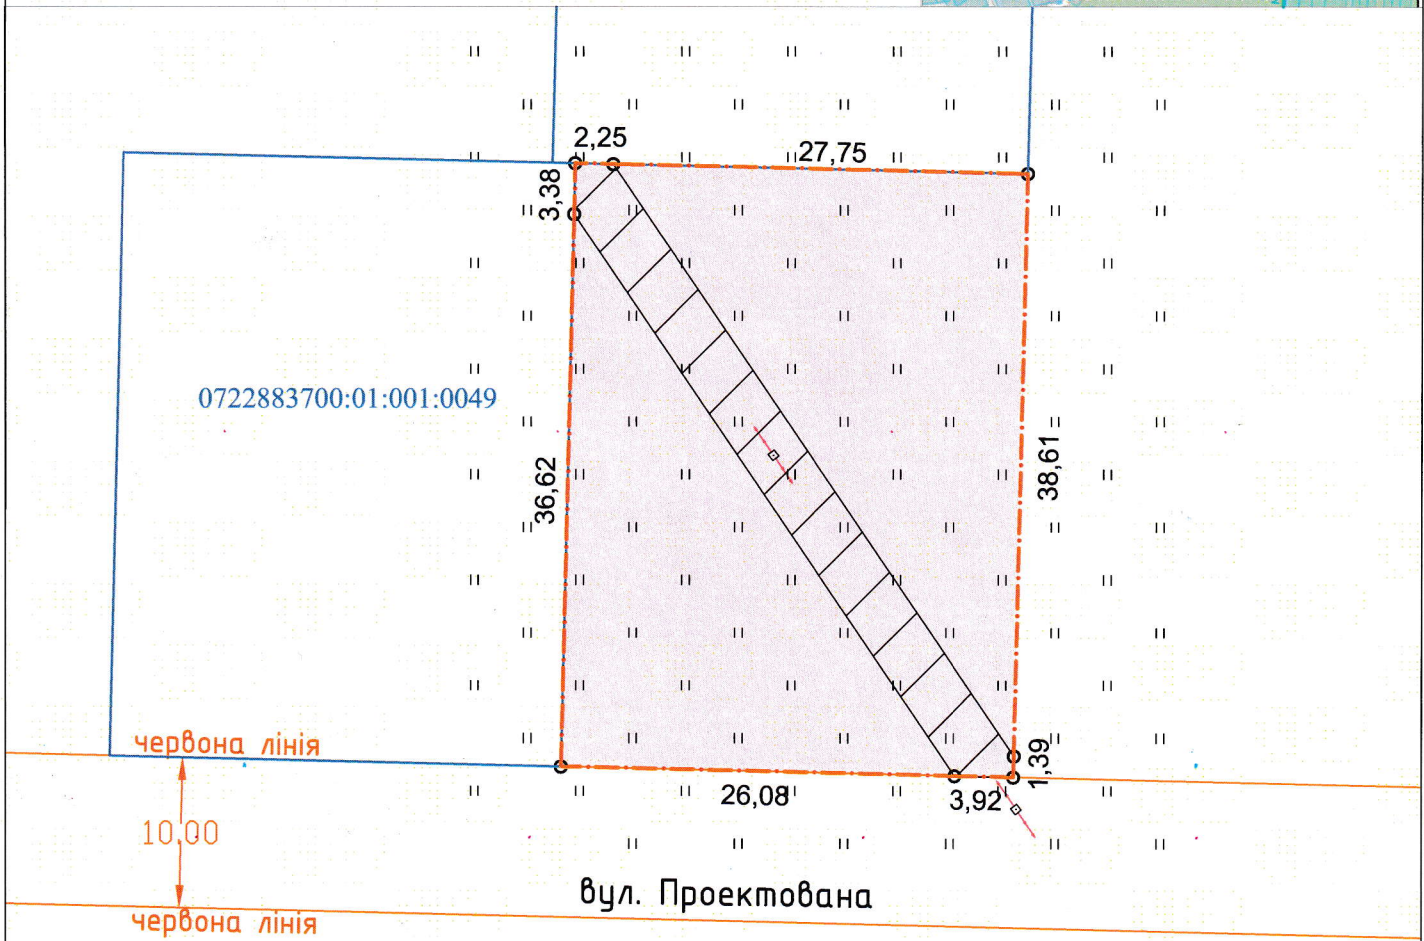

УМОВНІ ПОЗНАЧЕННЯ

0,1200 га - земельна ділянка, що надається у власність для будівництва і обслуговування житлового будинку, господарських будівель і споруд (присадибна ділянка) (02.01)

0,0192 га - Охоронна зона навколо інженерних комунікацій (01.08) - (лінія ЛЕП 0,4кВ)

СЕКРЕТАР МІСЬКОЇ РАДИ

Юрій БЕЗПЯТКО

Директор	Суходольський Ю.В.	Масштаб 1:500	
Сертифікований інженер-землепорядник	Дубко О.В.	3 них	
ПП "СОТА НОВА"		Площа ділянки(га)	у власність в оренду
		0,1200	0,1200