
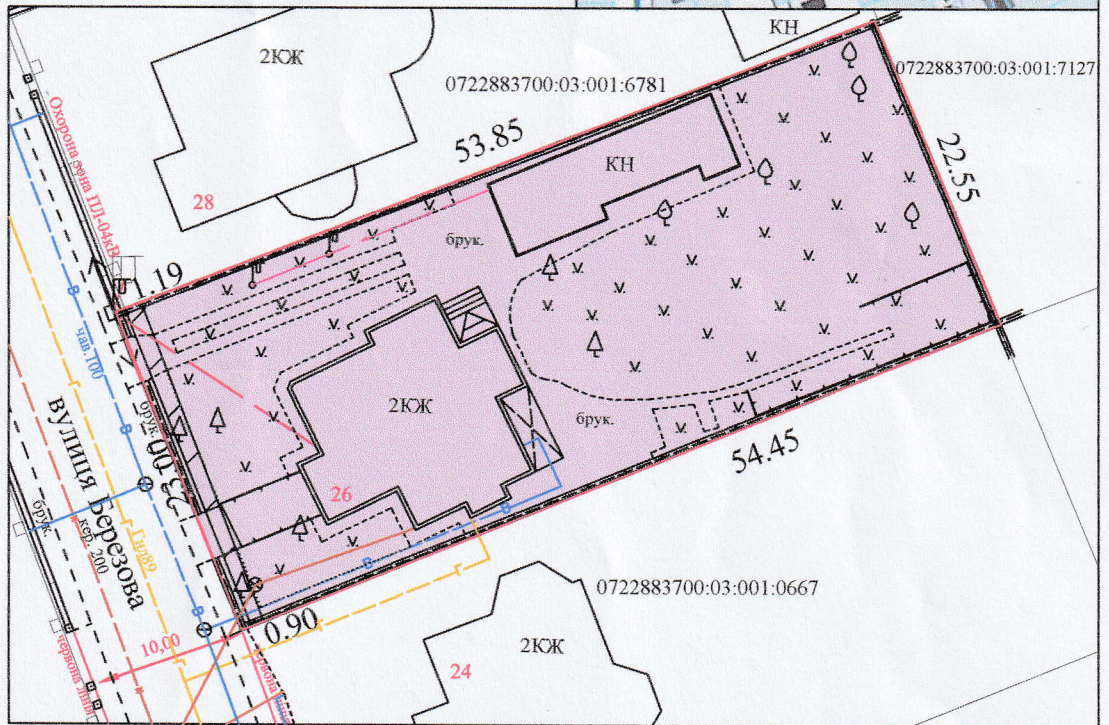


**ПЛАН**  
земельної ділянки

Кадастровий номер: 0722883700:03:001:7276  
 Місце розташування: Волинська область, Луцький район,  
 с. Зміїнець, вул. Березова, буд. 26  
 Землекористувач:  
 громадянин Рабочаускас Олег Альгімонтасович

Додаток до рішення міської ради  
 № \_\_\_\_\_ від " \_\_\_\_ " \_\_\_\_\_ 20 \_\_\_\_ р.

**Ситуаційна схема**

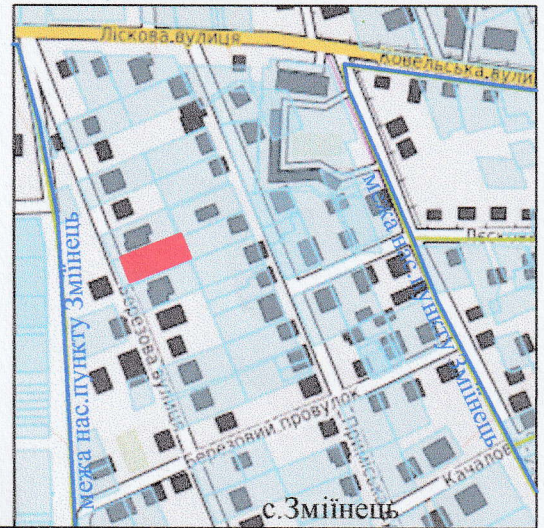

**Умовні позначення**

- 0,1257га - земельна ділянка, що передається безоплатно у власність для будівництва і обслуговування житлового будинку, господарських будівель і споруд (02.01)
- 0,0024га - обмеження, встановлені щодо використання земельної ділянки (охоронна зона навколо (вздовж) об'єкта енергетичної системи (01.05)- повітряна лінія ЛЕП-0,4кВ

СЕКРЕТАР МІСЬКОЇ РАДИ \_\_\_\_\_ **Юрій БЕЗПЯТКО**



Директор	Хвесик О.М.	Масштаб 1:500			
Виконала:	Хвесик О.М.				
Сертифікований інженер	Хвесик М.О.	Площа ділянки (га)	з них		
			у власність	в оренду	
		0,1257	0,1257	-	