

ПЛАН

земельної ділянки



Додаток до рішення міської ради
№ _____ від "___" _____ 20__ р.

Кадастровий №: 0710100000:31:038:0036

Місце розташування: м. Луцьк, вул. Тарасова, 28

Землекористувач: громадянин Скулинець Віктор Павлович

Ситуаційна схема

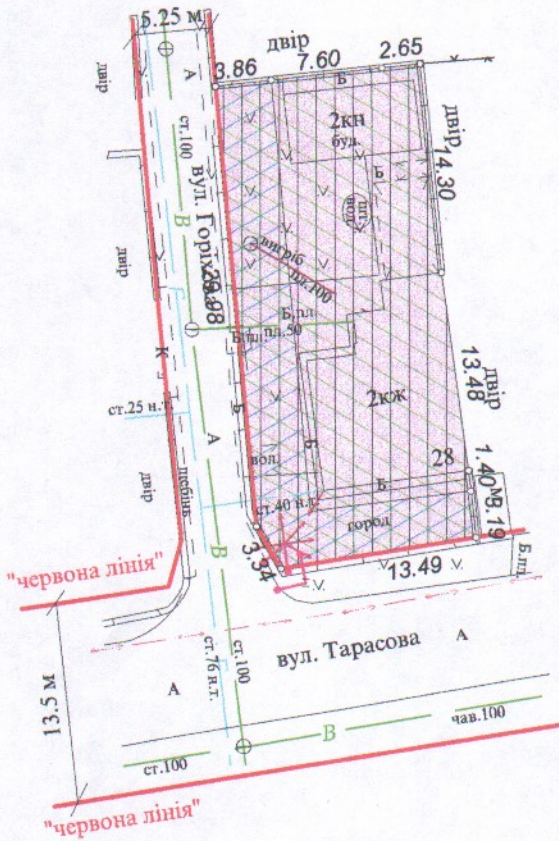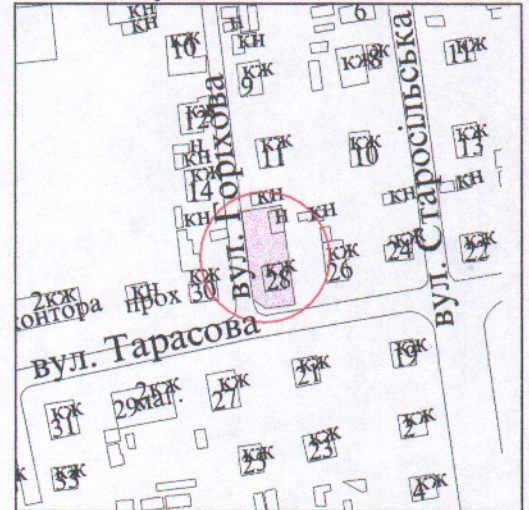

УМОВНІ ПОЗНАЧЕННЯ

0,0470 га - земельна ділянка, що передається у власність для будівництва та обслуговування жилого будинку, господарських будівель і споруд

0,0161 га - обмеження, встановлені щодо використання земельної ділянки (охоронні зони навколо інженерних комунікацій (01.08) - водопровід, повітряна лінія електропередачі, повітряна лінія електрозв'язку)

0,0470 га - обмеження, встановлені щодо використання земельної ділянки (зона охорони археологічного культурного шару (01.02.4))

0,0470 га - обмеження, встановлені щодо використання земельної ділянки (охоронна зона навколо (уздовж) об'єкта транспорту (01.03))

СЕКРЕТАР МІСЬКОЇ РАДИ

Юрій БЕЗПЯТКО

		Масштаб 1 : 500	
Підприємець Ю. М. Романюк	Площа ділянки (га)	3 нин	
		у власність	
ФІЗИЧНА ОСОБА-ПІДПРИЄМЕЦЬ Романюк Юрій Миколайович	0,0470	0,0470	