


ПЛАН  
земельної ділянки


Додаток до рішення міської ради  
№ \_\_\_\_\_ від "\_\_\_" \_\_\_\_\_ 20\_\_ р.

Місце розташування: Волинська область, Луцький район,  
за межами населених пунктів Луцької міської  
територіальної громади (с. Жабка) в обслуговуючому  
кооперативі „Товариство садоводів-любителів  
«Мічурінець»" № 164  
Землекористувач: громадянин Мороз Віталій Петрович

Ситуаційна схема

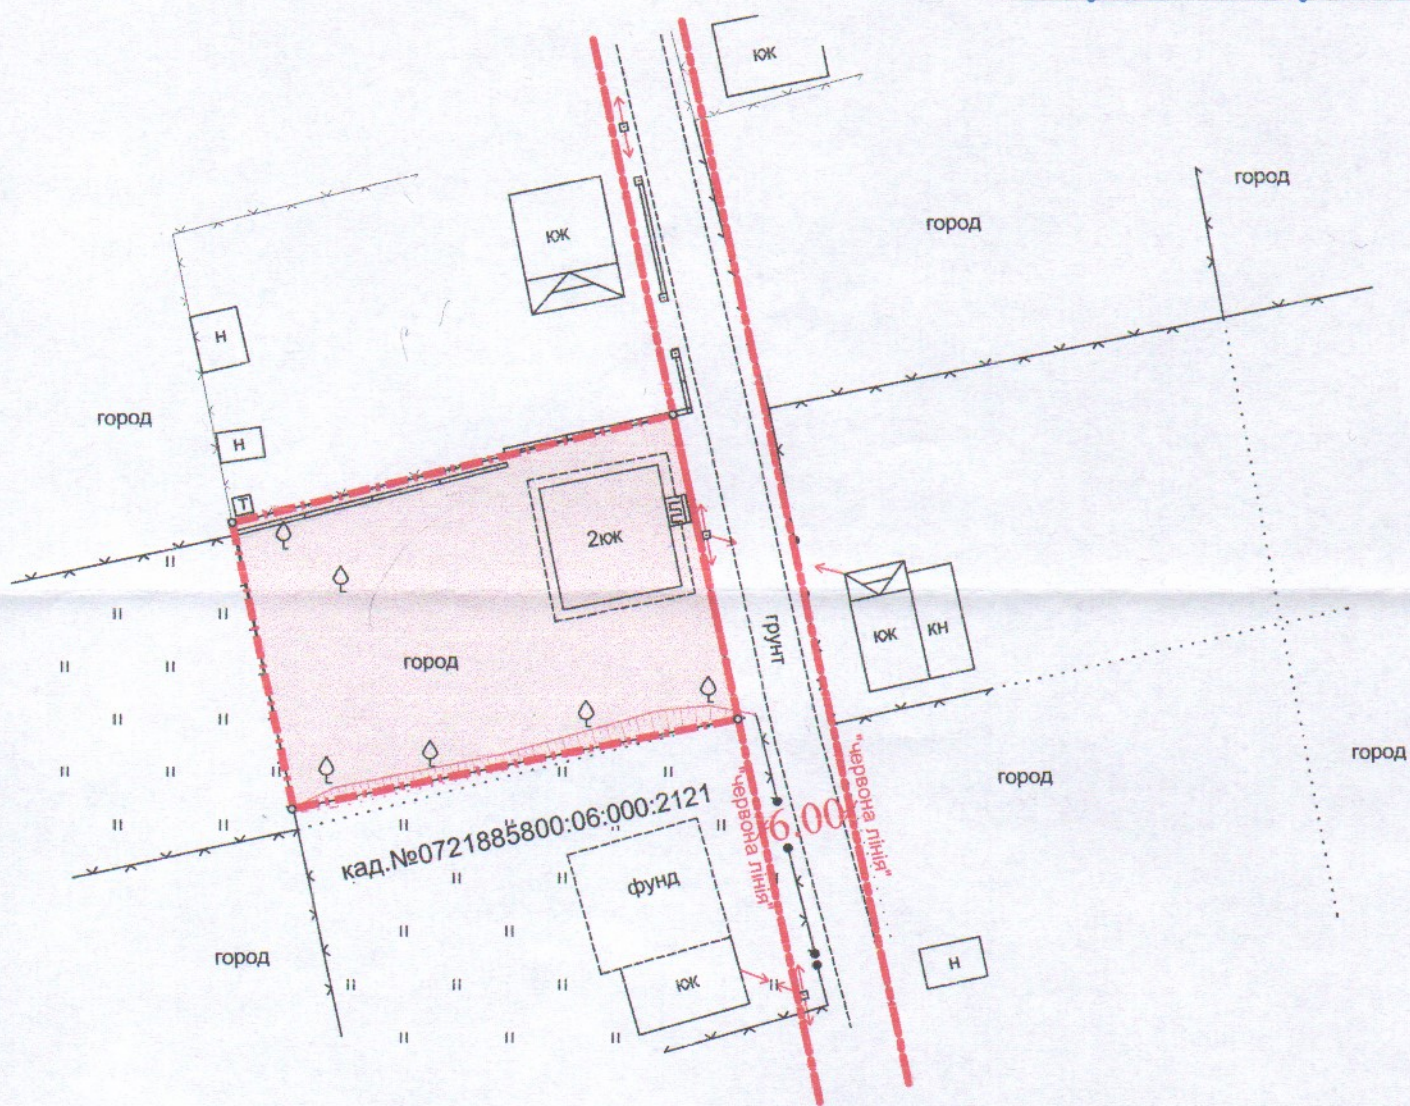

УМОВНІ ПОЗНАЧЕННЯ:

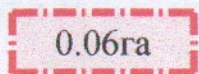

- земельна ділянка, що планується до відведення для індивідуального садівництва (01.05)

СЕКРЕТАР МІСЬКОЇ РАДИ

Юрій БЕЗПЯТКО

ФОП	Ойцюсь О.О.	Масштаб 1:500	
Перевірив	Ойцюсь О.О.		
Виконав	Бондарчук Н.В.	Орієнтовна площа ділянки (га)	3
Фізична особа-підприємець Ойцюсь Олександр Олександрович		у власність	в оренду
		0.06	0.06 -