

ПЛАН
земельної ділянки



Додаток до рішення міської ради
№ _____ від "___" _____ 20__ р.

Кадастровий номер: 0710100000:22:065:0060

Адреса: м. Луцьк, вул. Конякіна, 39

Землекористувач:
громадянин Герун Юрій Євгенійович

Ситуаційна схема

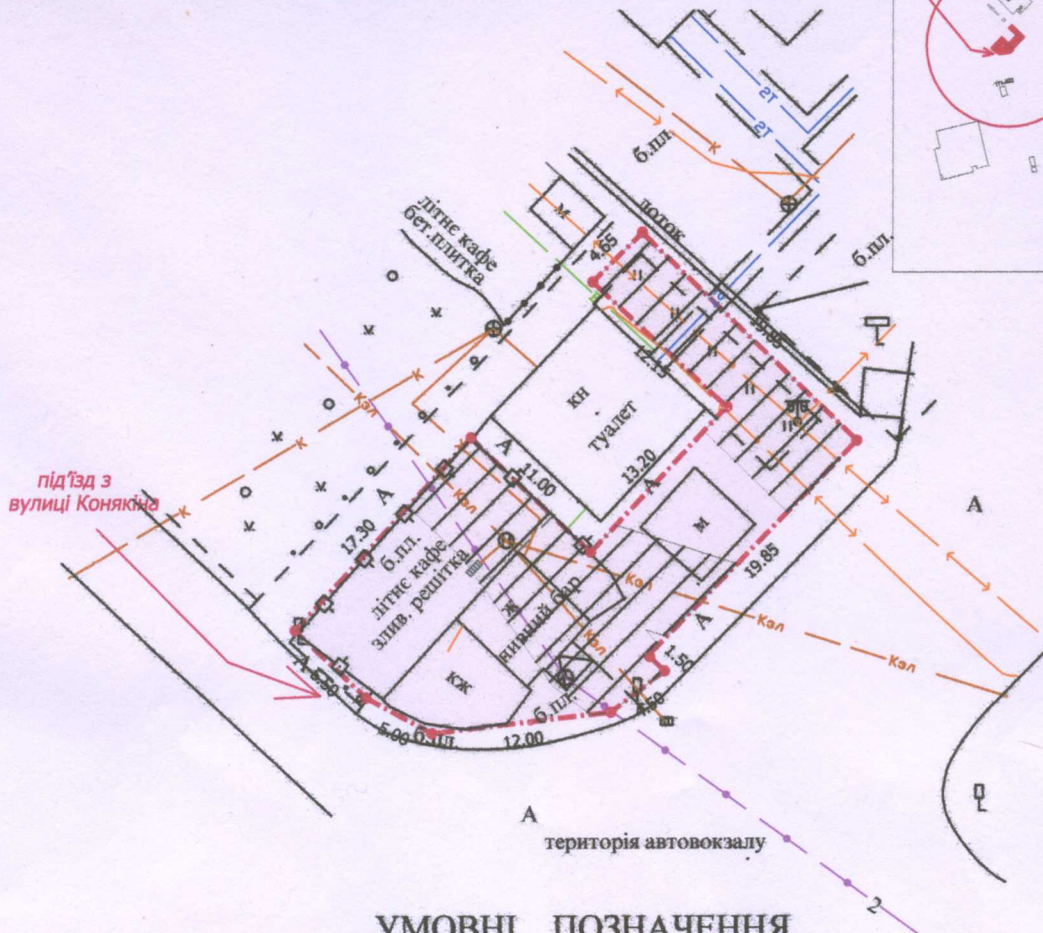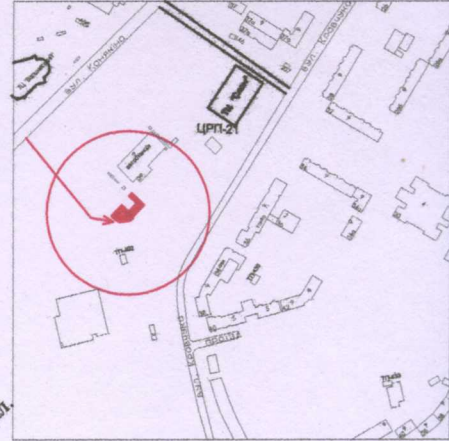

УМОВНІ ПОЗНАЧЕННЯ

0,0472 га — земельна ділянка, що планується до продажу у власність, шляхом викупу, цільовим призначенням: для будівництва та обслуговування будівель торгівлі (03.07), видом використання: для будівництва та обслуговування приміщень

0,0272 га — обмеження, встановлені щодо використання земельної ділянки (охоронна зона навколо інженерних комунікацій (01.08) - водопровід, каналізація, тепломережа, підземна кабельна лінія електропередачі, підземна кабельна лінія електрозв'язку)

СЕКРЕТАР МІСЬКОЇ РАДИ

Юрій БЕЗПЯТКО



Директор	Крисак А.І.	Масштаб 1: 500	
Відповідальний за якість робіт	Галецький Д.В.		
Виконав	Ємець О.А.	Площа ділянки (га)	З них у власність (шляхом викупу)
ТЗОВ "ГЦНТІП-"			