

ПЛАН
земельної ділянки


Кадастровий номер: 0721885801:01:001:1705

Місце розташування: Волинська область, Луцький район,
с. Прилуцьке, вул. Жовтнева, 80а

Землекористувач: громадянка Самсядюк Любов Іванівна

Додаток до рішення міської ради
№ _____ від "___" _____ 20__ р.

Ситуаційна схема

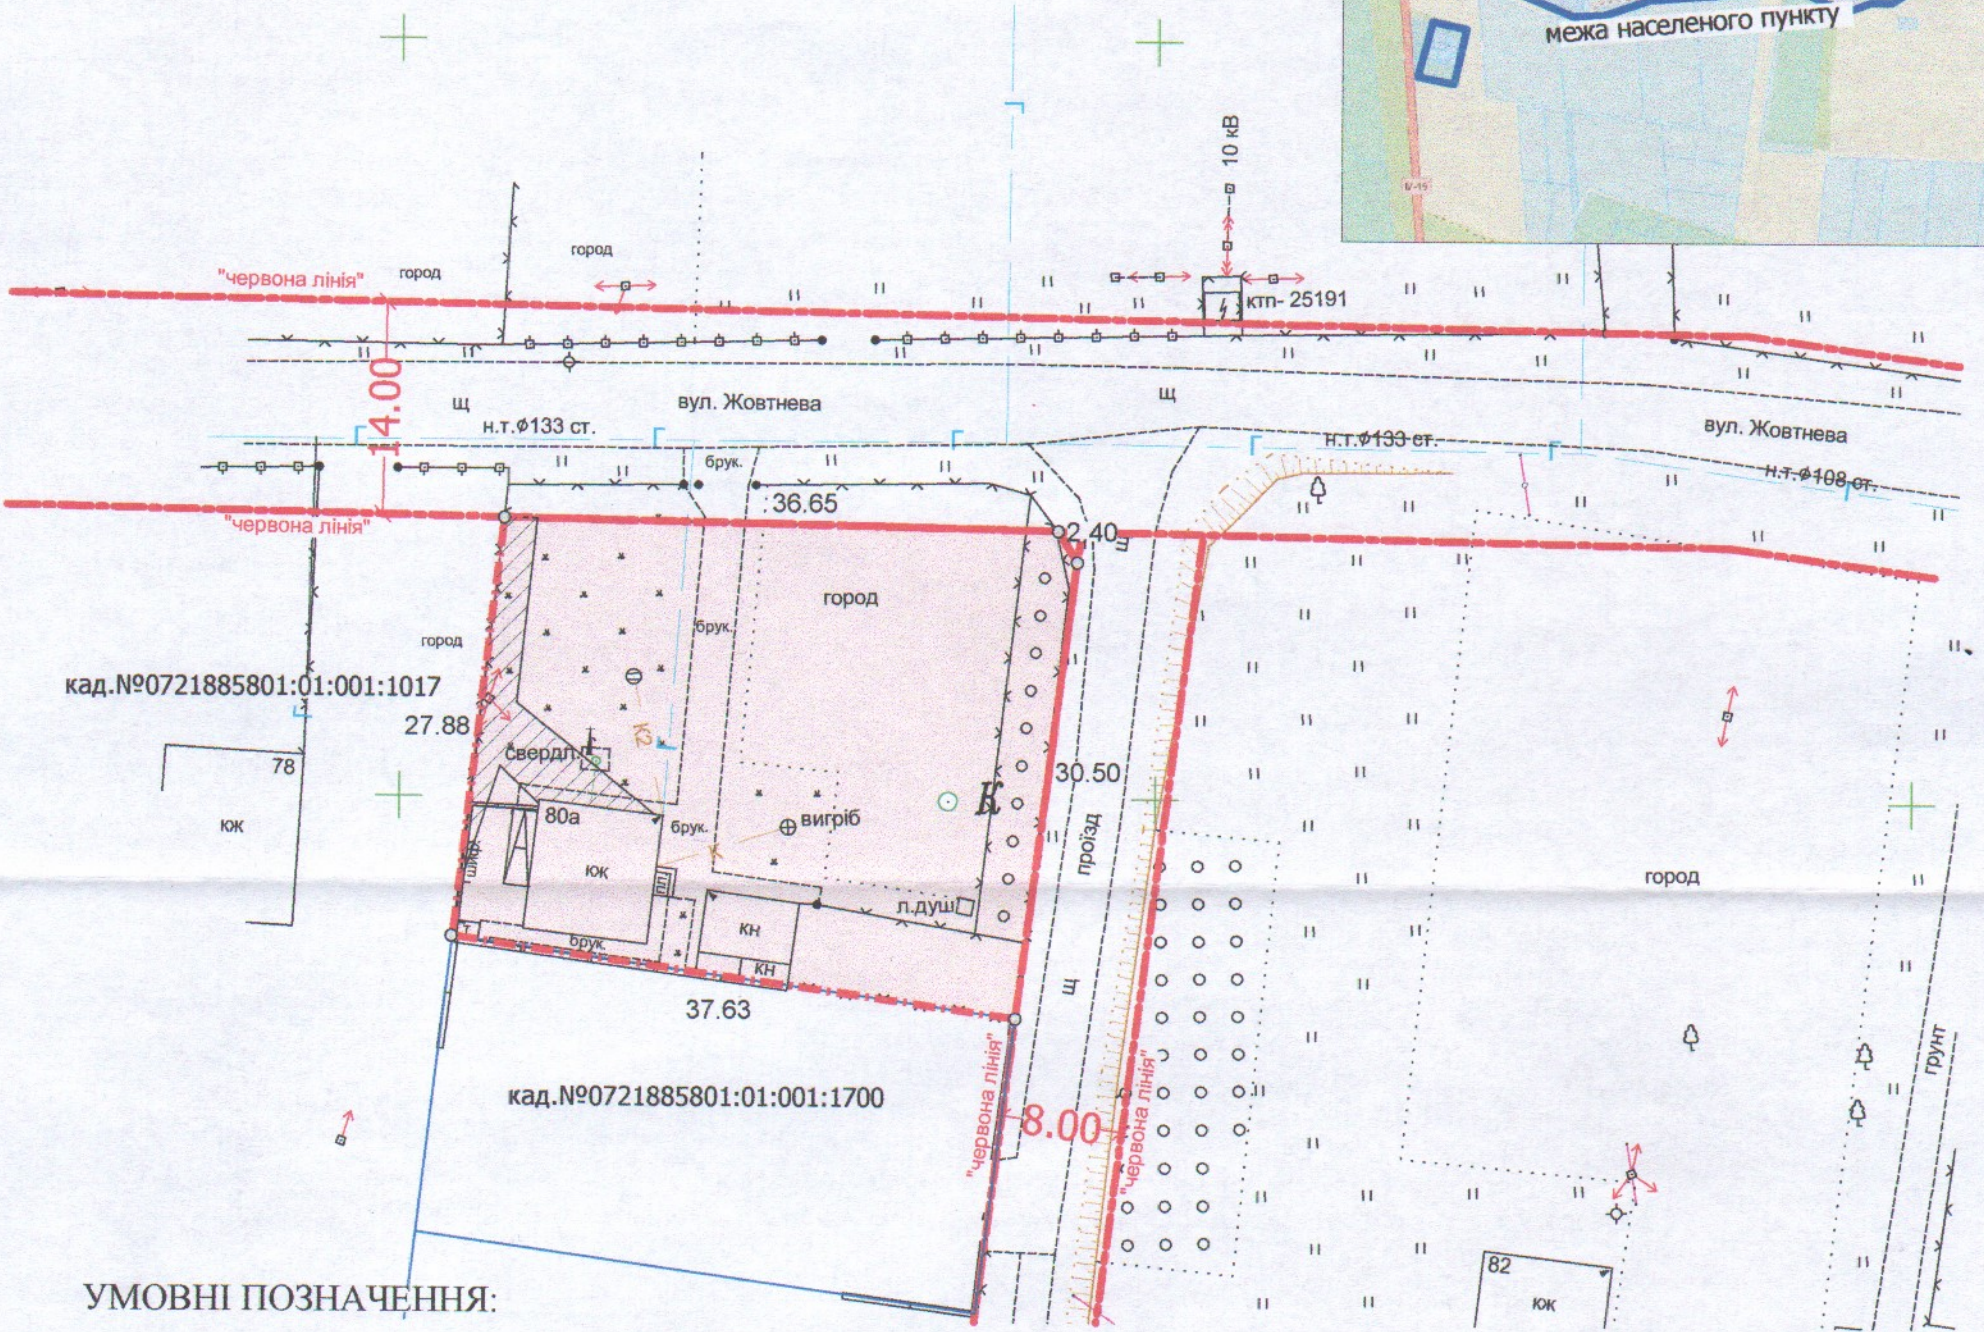

УМОВНІ ПОЗНАЧЕННЯ:

- 0.1140га - земельна ділянка, що надається в оренду для будівництва і обслуговування житлового будинку, господарських будівель і споруд (присадибна ділянка) (02.01)
- 0.1140га - земельна ділянка, що була надана в оренду гр. Самсядюк Любові Іванівні, згідно з договором оренди землі від 14.09.2015 (право оренди земельної ділянки зареєстровано в Державному реєстрі речових прав на нерухоме майно від 14.09.2015 номер запису про інше речове право: 11265705) (право власності Луцької міської територіальної громади в особі Луцької міської ради зареєстроване в Державному реєстрі речових прав на нерухоме майно 17.06.2021 року, номер запису про право власності: 43306787)
- 0.0073га - обмеження, встановленні щодо використання земельної ділянки (охоронна зона навколо (вздовж) об'єкта енергетичної системи (01.05) - лінія електропередач низької напруги)

СЕКРЕТАР МІСЬКОЇ РАДИ

Юрій БЕЗПЯТКО

Ф.О.П. Ойцюсь Олександр Олександрович	Ойцюсь О.О.	Масштаб 1:500	
Перевірив Андрій	Ойцюсь О.О.		
Виконав Ойцюсь Олександр Олександрович	Бондарчук Н.В.	Орієнтовна площа ділянки (га)	
Фізична особа-підприємець			З них
Ойцюсь Олександр Олександрович		у власність	в оренду
		0.1140	- 0.1140