
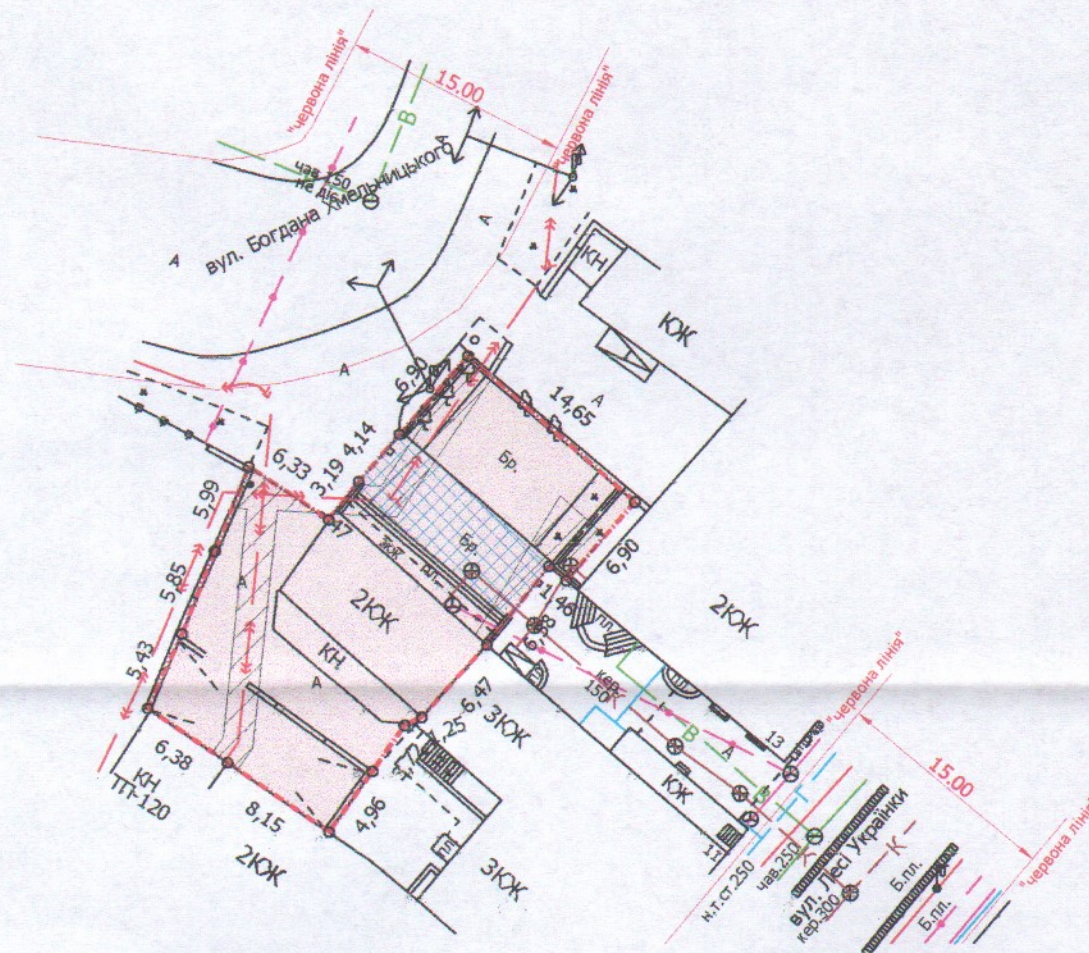


ПЛАН
земельної ділянки

Кадастровий №: 0710100000:11:131:0019
 Місце розташування: м. Луцьк, вул. Богдана Хмельницького, 47
 Землекористувач:
ПРИВАТНЕ ПІДПРИЄМСТВО "НАУКОВО-ДОСЛІДНИЙ
ВИРОБНИЧО-КОМЕРЦІЙНИЙ ХОЛДІНГ-ЦЕНТР "ІНТЕР-КОРС"
УКРАЇНСЬКОЇ АКАДЕМІЇ АРХІТЕКТУРИ ТА АКАДЕМІЇ
БУДІВНИЦТВА УКРАЇНИ"

Додаток до рішення міської ради
 № _____ від "___" _____ 202__ р.

Ситуаційний план

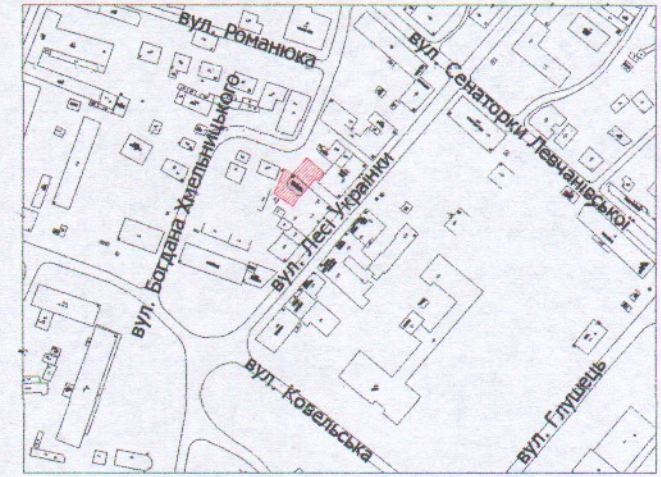

УМОВНІ ПОЗНАЧЕННЯ

- 0,0473 га** — земельна ділянка ПРИВАТНОГО ПІДПРИЄМСТВА "НАУКОВО-ДОСЛІДНИЙ ВИРОБНИЧО-КОМЕРЦІЙНИЙ ХОЛДІНГ-ЦЕНТР "ІНТЕР-КОРС" УКРАЇНСЬКОЇ АКАДЕМІЇ АРХІТЕКТУРИ ТА АКАДЕМІЇ БУДІВНИЦТВА УКРАЇНИ", право постійного користування на яку зареєстроване в Державному реєстрі речових прав на нерухоме майно 14.08.2021, номер запису про інше речове право: 43541557 для обслуговування адміністративного будинку (03.10 - для будівництва та обслуговування адміністративних будинків, офісних будівель компаній, які займаються підприємницькою діяльністю, пов'язаною з отриманням прибутку)
- 0,0096 га** — обмеження, встановлені щодо використання земельної ділянки (охоронні зони навколо інженерних комунікацій (01.08) - каналізація, повітряна лінія електропередачі, підземна кабельна лінія електропередачі)
- 0,0062 га** — обмеження, встановлені щодо використання земельної ділянки (право проходу та проїзду на велосипеді (07.01))

СЕКРЕТАР МІСЬКОЇ РАДИ _____ **Юрій БЕЗПЯТКО**

Директор	<i>[Підпис]</i>	Завадський В.М.	Масштаб 1: 500
Перевірив	<i>[Підпис]</i>	Завадський В.М.	
Виконав	<i>[Підпис]</i>	Кунц О.Ю.	Площа ділянки (га)
ПП "Луцькземресурс"			3 них в постійному користуванні
			0,0473