
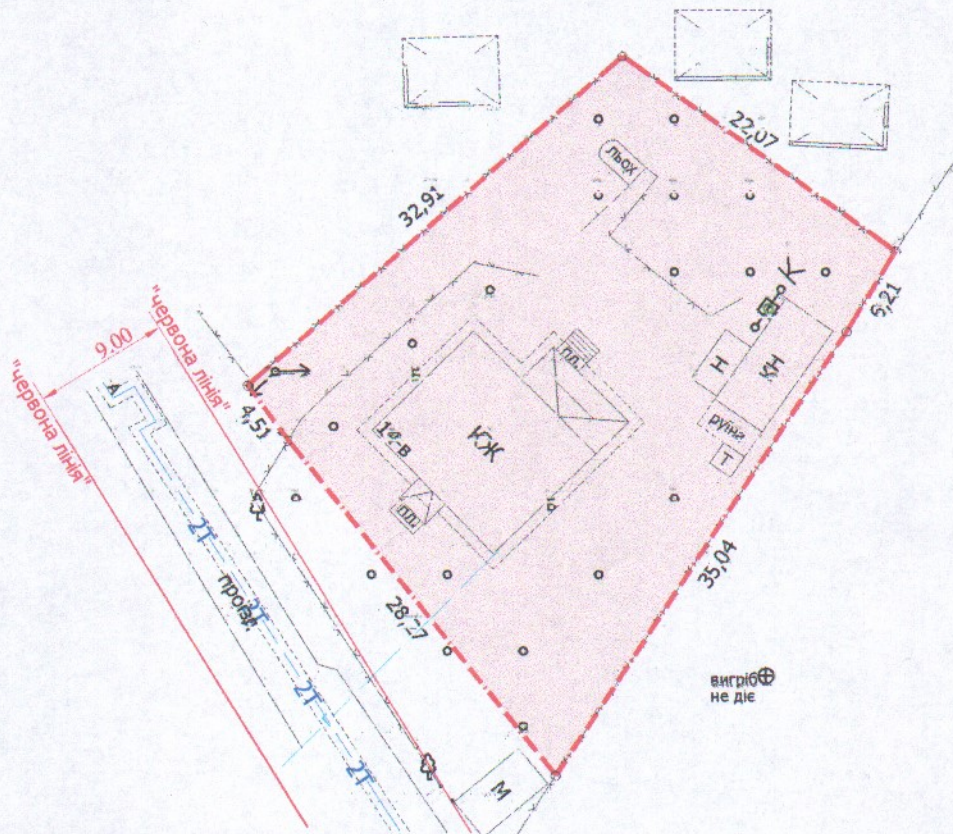


Кадастровий номер: 0710100000:33:016:0079
Місце розташування: м. Луцьк, вул. Конякіна, 14-в
Землекористувач:
громадянка Близнюк Марія Василівна

Ситуаційна схема

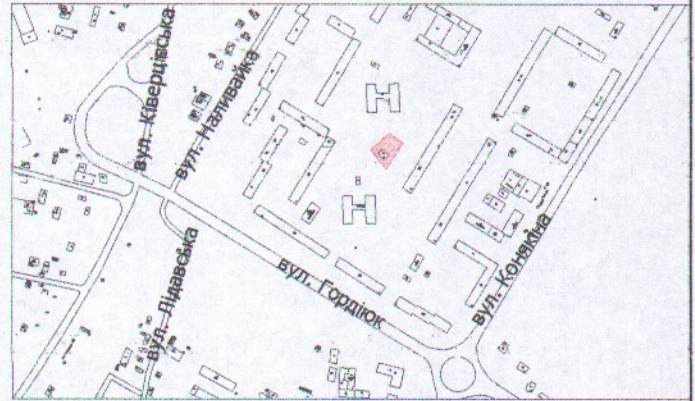

0,1000 га

УМОВНІ ПОЗНАЧЕННЯ

земельна ділянка, цільове призначення якої змінюється з "для будівництва та обслуговування жилого будинку, господарських будівель і споруд" [02.01 - для будівництва і обслуговування житлового будинку, господарських будівель і споруд (присадибна ділянка)] на "02.10 - для будівництва і обслуговування багатоквартирного житлового будинку з об'єктами торгово-розважальної та ринкової інфраструктури"

СЕКРЕТАР МІСЬКОЇ РАДИ

Юрій БЕЗПЯТКО

Директор	Завадський В.М.	Масштаб 1: 500	
Перевірив	Завадський В.М.		
Виконав	Кунц О.Ю.	Площа ділянки (га)	З них у власність (зміна цільового)
ПП "Лудькземресурс"			0,1000