
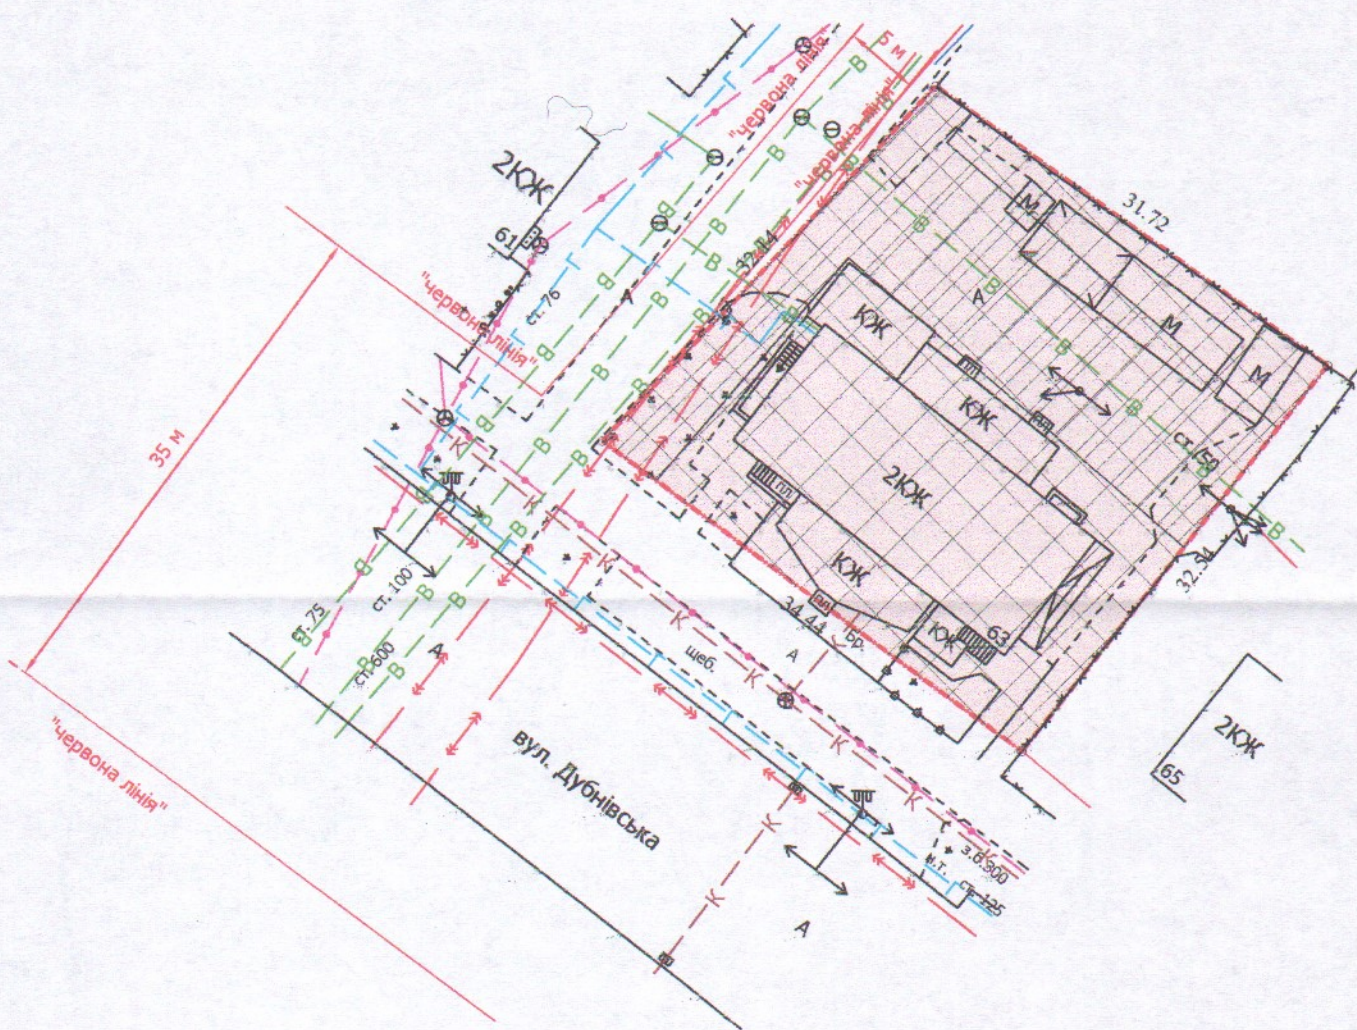


ПЛАН
земельної ділянки

Додаток до рішення міської ради
№ _____ від "___" _____ 202__ р.

Кадастровий номер: 0710100000:22:128:0072
Місце розташування: м. Луцьк, вул. Дубнівська, 63
Землекористувач:
Об'єднання співвласників багатоквартирного будинку "Дубнівська 63"

Ситуаційна схема

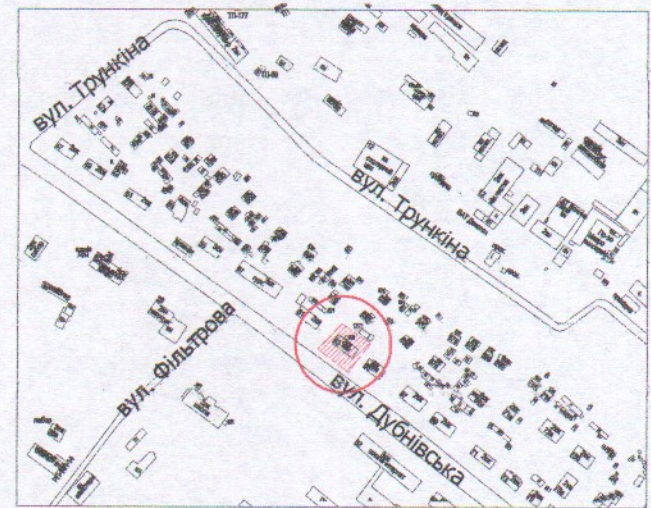

УМОВНІ ПОЗНАЧЕННЯ

- 0,1065 га — земельна ділянка, що надається у власність з цільовим призначенням для будівництва і обслуговування багатоквартирного житлового будинку з об'єктами торгово-розважальної та ринкової інфраструктури (02.10)
- 0,0408 га — обмеження, встановлені щодо використання земельної ділянки (охоронна зона навколо інженерних комунікацій (01.08) - водопровід, повітряна лінія електропередачі, підземна кабельна лінія електропередачі)
- 0,1065 га — обмеження, встановлені щодо використання земельної ділянки (охоронна зона навколо (уздовж) об'єкта транспорту (01.03) - залізниці)

СЕКРЕТАР МІСЬКОЇ РАДИ

Юрій БЕЗПЯТКО

<p>ПП "Луцькземресурс"</p>	Директор	Завадський В.М.	Масштаб 1: 500	
	Перевірив	Завадський В.М.		
	Виконав	Сілюк О.П.	Площа ділянки (га)	3 них у власність
			0,1065	0,1065