

ПЛАН  
земельної ділянки



Кадастровий номер: 0721885800:06:000:2245

Місце розташування: Волинська область, Луцький район,  
с.Сапогове, вул.Киричука, 55

Землекористувач: громадянин Охоцький Юрій  
Михайлович

Додаток до рішення міської ради  
№ \_\_\_\_\_ від "\_\_\_" \_\_\_\_\_ 20\_\_ р.

Ситуаційна схема

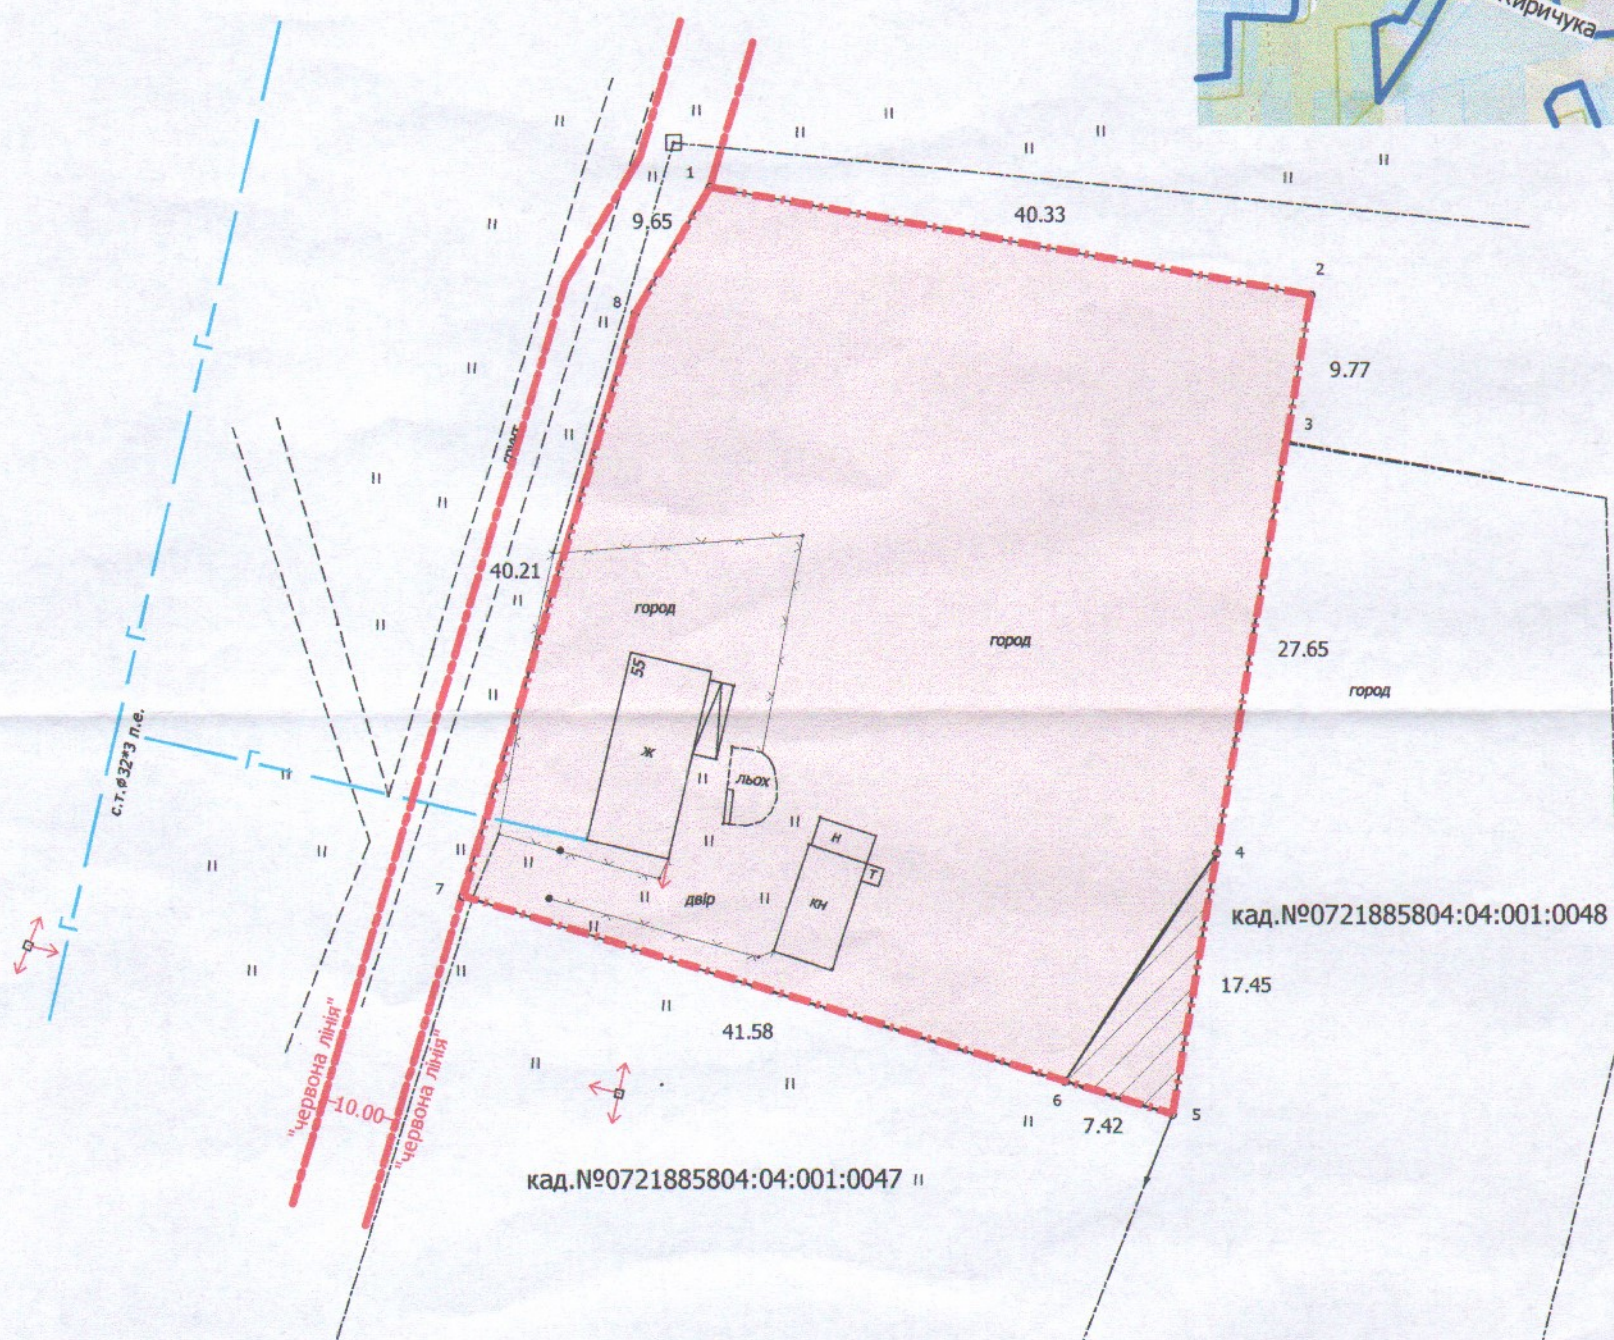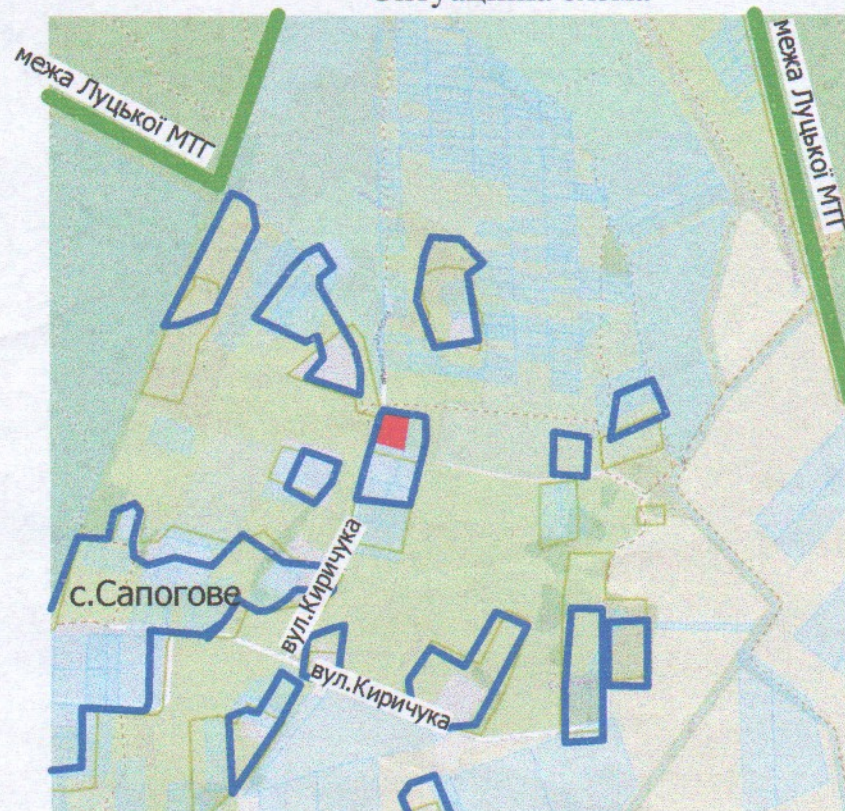

УМОВНІ ПОЗНАЧЕННЯ:

- 0.2369га - земельна ділянка, що надається у власність для будівництва і обслуговування житлового будинку, господарських будівель і споруд (присадибна ділянка) (02.01)
- 0.0064га - санітарно-захисна зона навколо об'єкта (санітарно-захисна зона від кладовища) (03.01)

СЕКРЕТАР МІСЬКОЇ РАДИ

Юрій БЕЗПЯТКО

ФОП	Ойцюсь О.О.	Масштаб 1:500		
Перевірів	Ойцюсь О.О.	Площа ділянки (га)	З них	
Виконав	Бондарчук Н.В.			у власність
Фізична особа-підприємець Ойцюсь Олександр Олександрович		0.2369	0.2369	-