

ПЛАН
земельної ділянки



Додаток до рішення міської ради
№ _____ від "___" _____ 202_р.

Кадастровий №: 0710100000:11:001:0002

Місце розташування: м. Луцьк, вул. Ковельська, 22

Землекористувач:
громадянин Кухарук Мілетій Іванович

Ситуаційний план

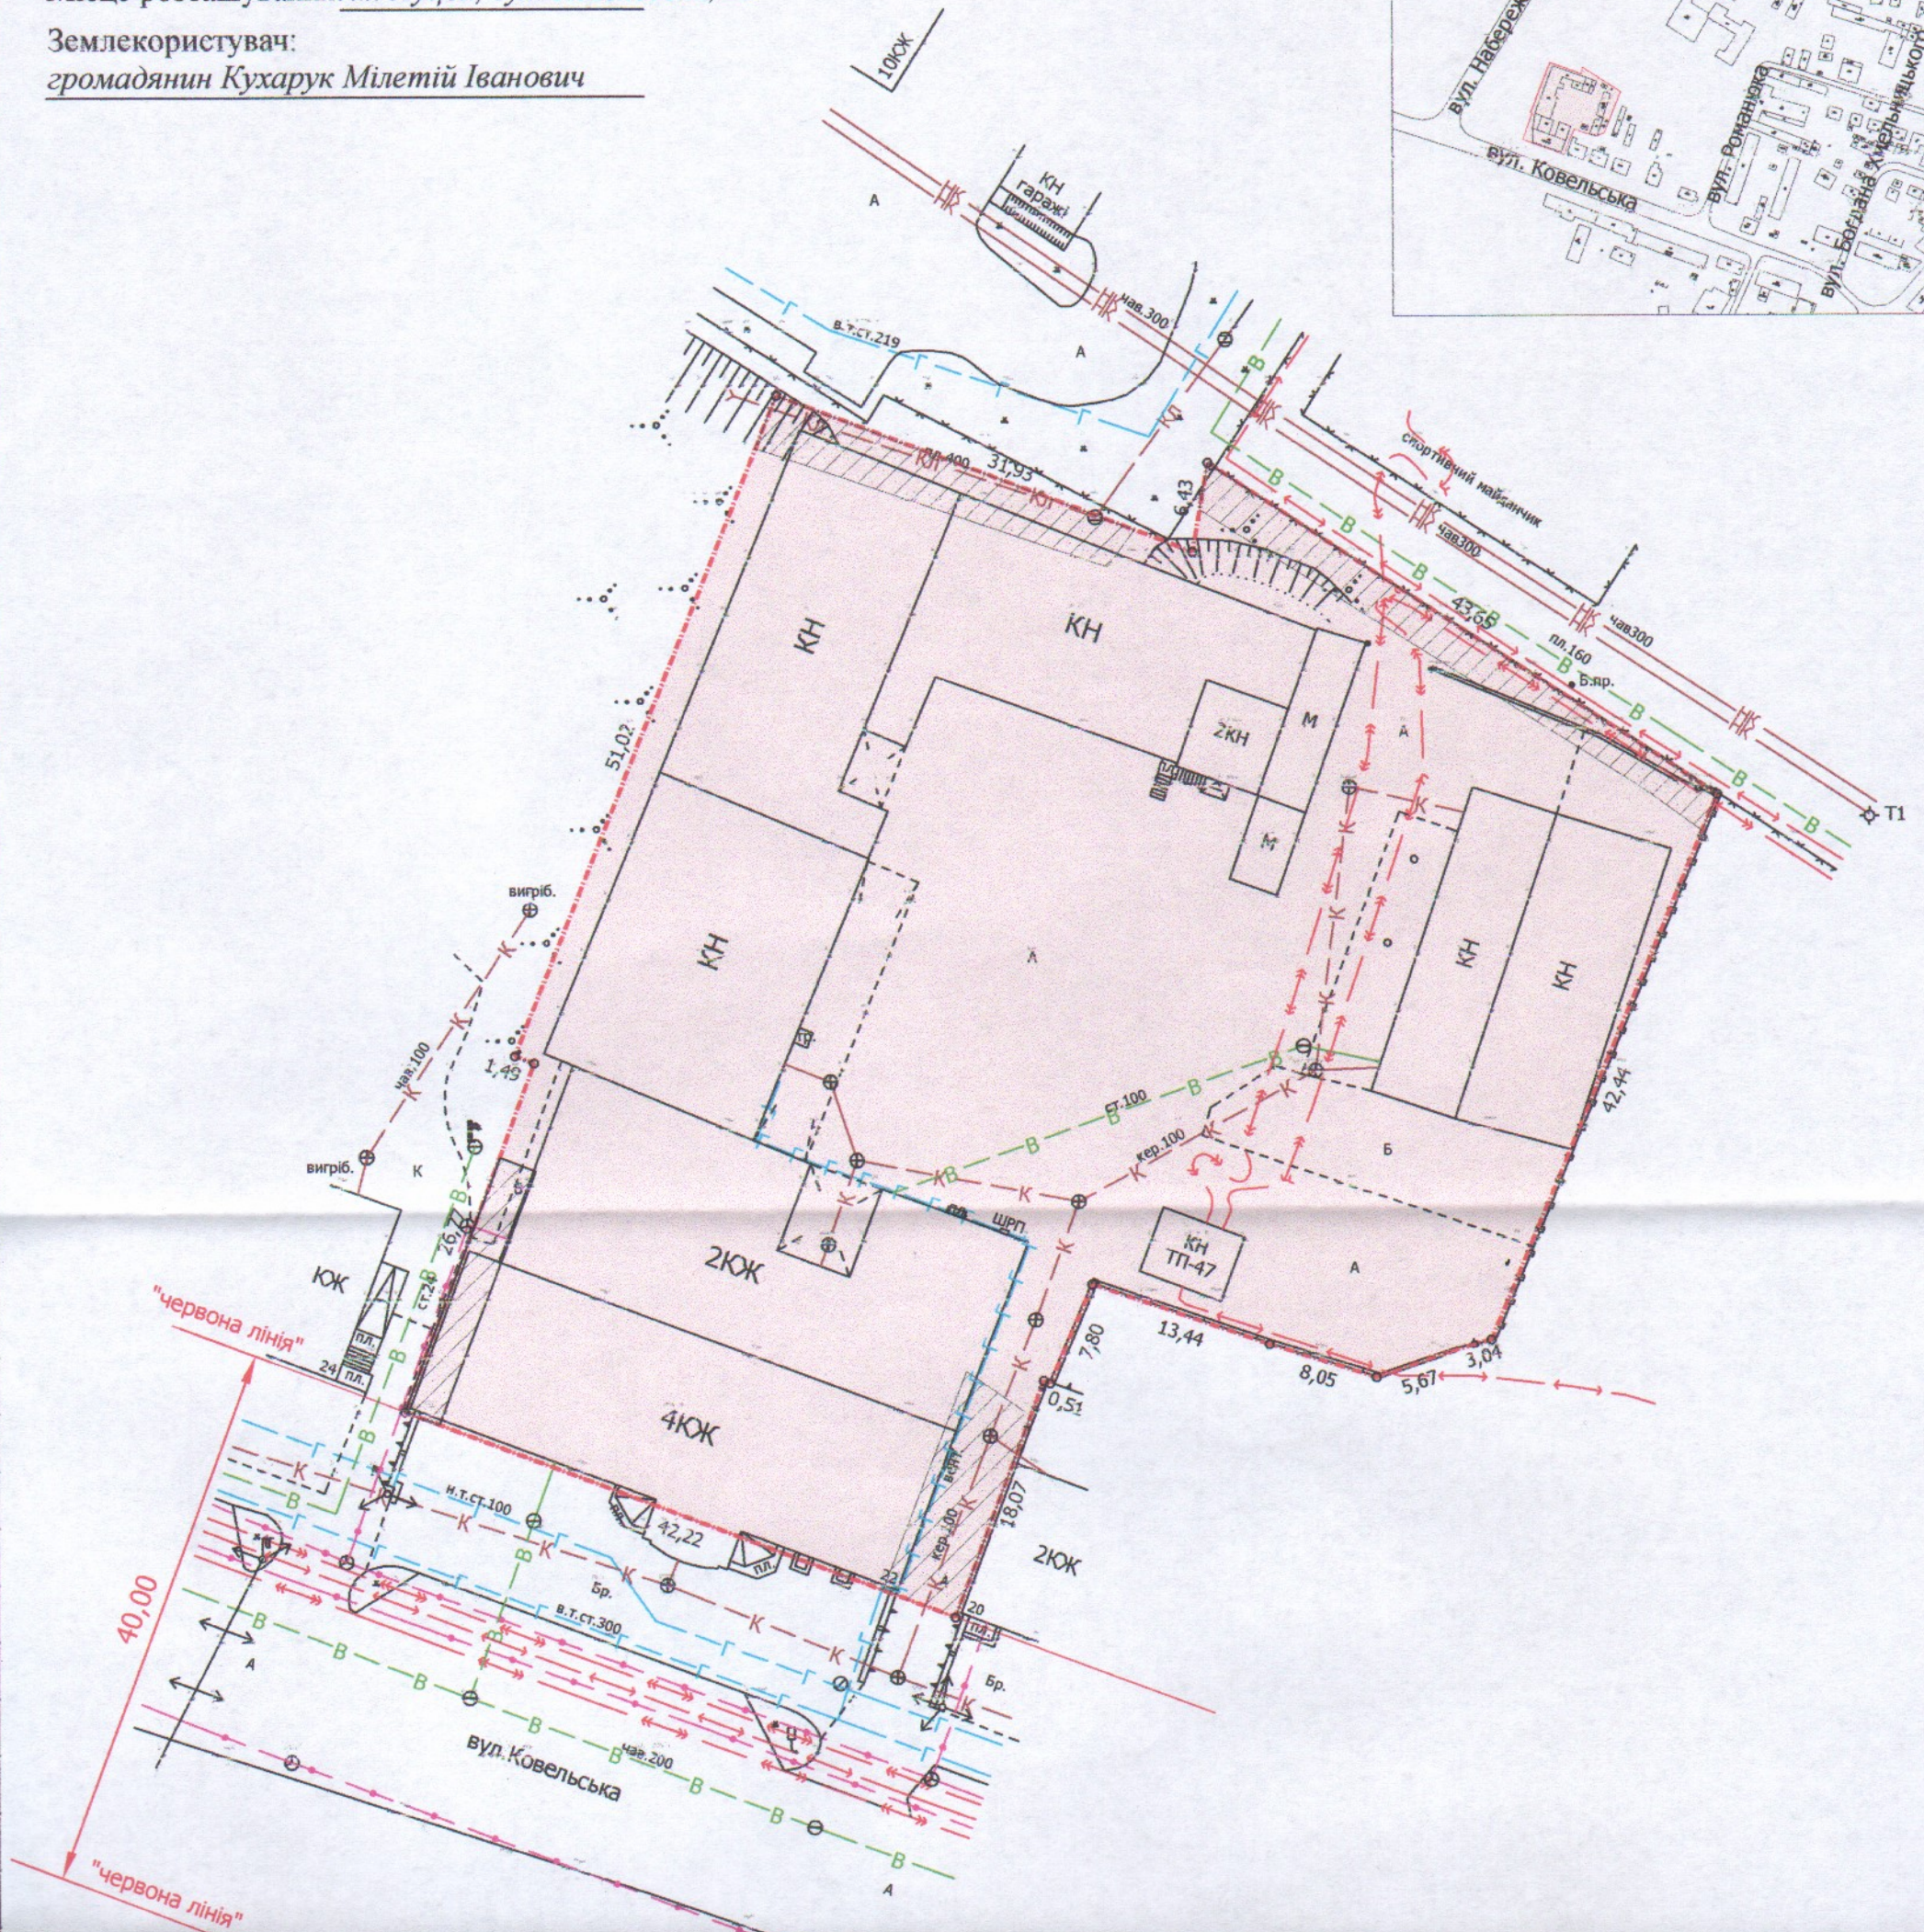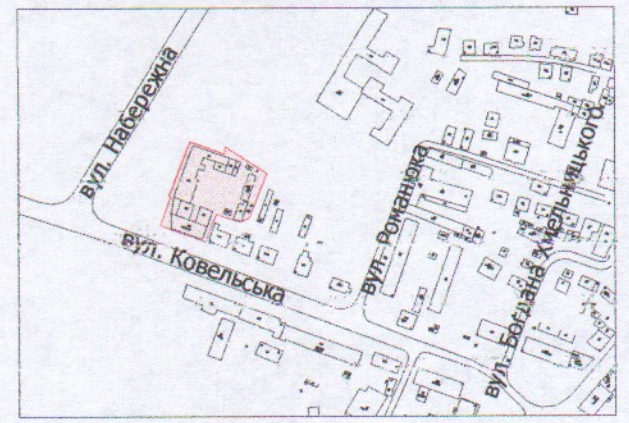

УМОВНІ ПОЗНАЧЕННЯ

- 0,4921 га** — земельна ділянка, що планується до продажу у власність, шляхом викупу, цільовим призначенням: для будівництва та обслуговування адміністративних будинків, офісних будівель компаній, які займаються підприємницькою діяльністю, пов'язаною з отриманням прибутку (03.10), видом використання: для будівництва і обслуговування господарських будівель
- 0,4921 га** — земельна ділянка, право оренди на яку зареєстроване в Державному реєстрі речових прав на нерухоме майно 23.07.2021, номер запису про інше речове право: 43190256, відповідно до договору оренди від 23.06.2021
- 0,0361 га** — обмеження, встановлені щодо використання земельної ділянки (охоронні зони навколо інженерних комунікацій (01.08) - водопровід, каналізація, підземна кабельна лінія електропередачі)

СЕКРЕТАР МІСЬКОЇ РАДИ _____ **Юрій БЕЗПЯТКО**

Директор *[Signature]* Завадський В.М.
Перевірив *[Signature]* Завадський В.М.
Виконав *[Signature]* Кунц О.Ю.



Масштаб 1: 500

Площа ділянки (га)	3
	них у власність (шляхом викупу)
0,4921	-