

Кадастровий №: 0710100000:11:086:0031

Місце розташування: м. Луцьк, вул. Мельнична, 3/1



Землекористувачі:

громадянка Бойко Тетяна Павлівна,

громадянка Ханейчук Анна Анатоліївна,

громадянин Ханейчук Дем'ян Володимирович

Ситуаційний план

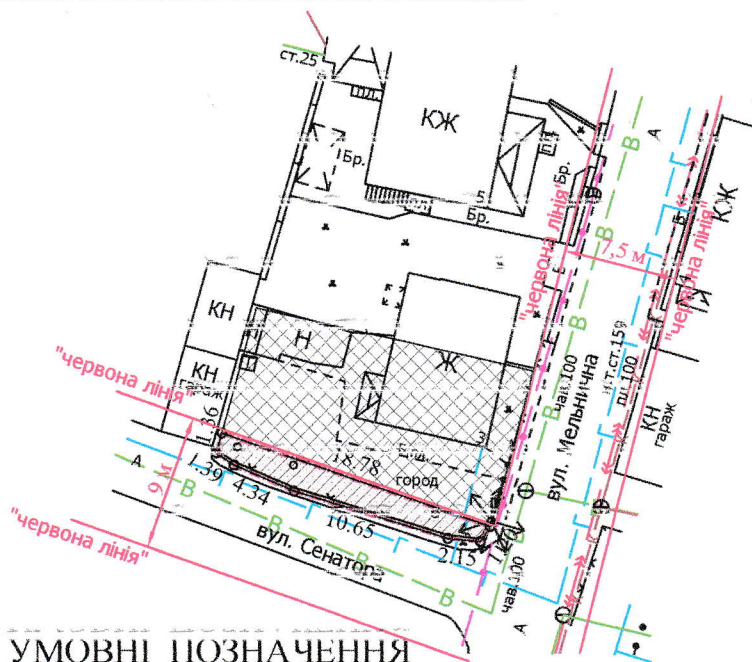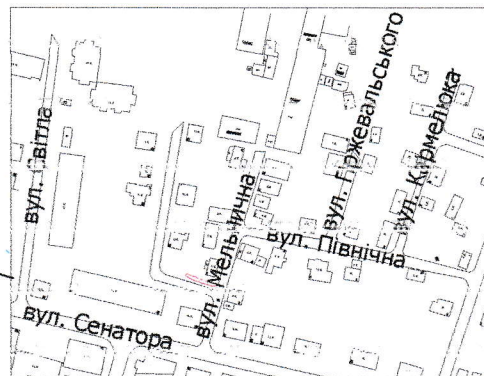

УМОВНІ ПОЗНАЧЕННЯ

- 0,0033 га** — земельна ділянка, що надається в оренду в межах "червоних ліній" для обслуговування жилого будинку, господарських будівель і споруд
- 0,0033 га** — земельна ділянка Луцької міської територіальної громади в особі Луцької міської ради, право власності на яку зареєстроване в Державному реєстрі речових прав на нерухоме майно 27.09.2021, номер запису про право власності: 44210535
- 0,0181 га** — земельна ділянка у власності гр. Бойко Т.П., гр. Ханейчук А.А., гр. Ханейчука Д.В. згідно з Державним актом на право власності на земельну ділянку від 28.12.2012 № 071010001001997 (ЯЙ № 704940), для будівництва та обслуговування жилого будинку, господарських будівель і споруд
- 0,0033 га** — обмеження, встановлені щодо використання земельної ділянки (охоронні зони навколо інженерних комунікацій (01.08) - водопровід, газопровід, повітряна лінія електропередачі, підземна кабельна лінія електрозв'язку)
- 0,0033 га** — обмеження, встановлені щодо використання земельної ділянки [зона охорони археологічного культурного шару (01.02.4)]
- 0,0033 га** — обмеження, встановлені щодо використання земельної ділянки [території в червоних лініях (06.01.1)]

СЕКРЕТАР МІСЬКОЇ РАДИ

Юрій БЕЗПЯТКО



Директор	Завадський В.М.	Масштаб 1: 500	
Перевірив	Завадський В.М.		
Виконав	Кунц О.Ю.	Площа ділянки (га)	3 нх
			в оренду
		0,0033	0,0033