

ПЛАН
земельної ділянки

Додаток до рішення міської ради
№ _____ від "___" _____ 20__ р.



Кадастровий №: 0710100000:31:160:0017

Місце розташування: м. Луцьк, вул. Лисенка, 53-а

Землекористувач:

громадянин Ярмошук Василь Аркадійович

Ситуаційна схема

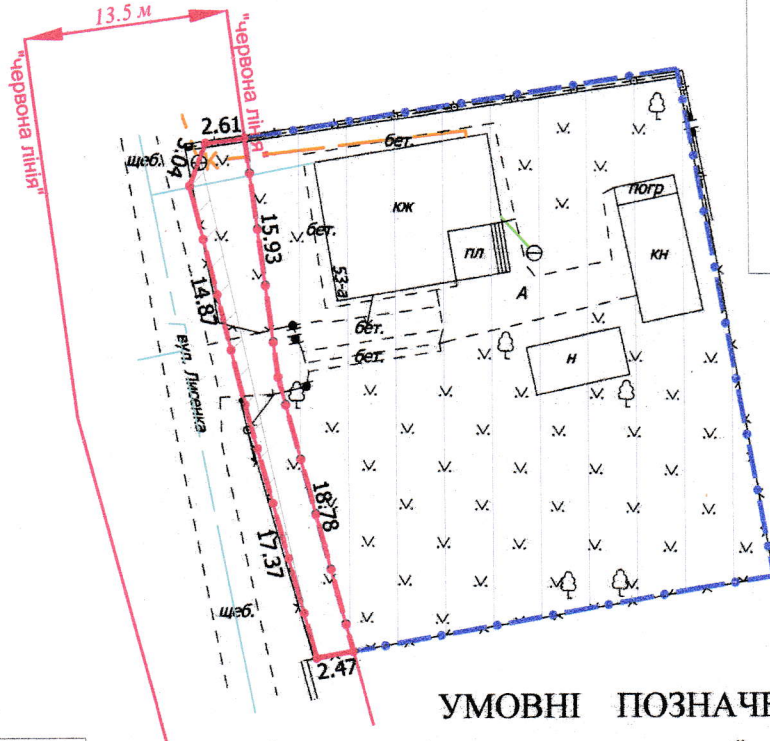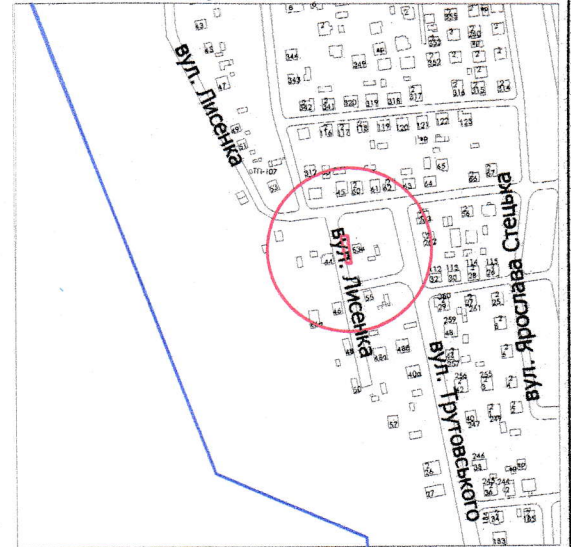

УМОВНІ ПОЗНАЧЕННЯ

0,0101 га — земельна ділянка, що надається в оренду в межах "червоних ліній" для обслуговування жилого будинку, господарських будівель і споруд

0,0101 га — земельна ділянка, що була надана в оренду гр. Балію Ф.С. (право власності Луцької міської територіальної громади, в особі Луцької міської ради зареєстроване в Державному реєстрі речових прав на нерухоме майно 29.05.2020, номер запису про право власності: 36718582) згідно з договором оренди землі від 24.11.2009 за № 040907700595

0,1000 га — земельна ділянка гр. Ярмошук В.А., право власності на яку зареєстроване в Державному реєстрі речових прав на нерухоме майно від 08.06.2018, номер запису про право власності: 26557669, для будівництва і обслуговування житлового будинку, господарських будівель і споруд (присадибна ділянка)

0,0022 га — обмеження, встановлені щодо використання земельної ділянки (охоронні зони навколо інженерних комунікацій (01.08) - повітряна лінія електрозв'язку)

0,0101 га — обмеження, встановлені щодо використання земельної ділянки [території в червоних лініях (06.01.1)]

СЕКРЕТАР МІСЬКОЇ РАДИ

Юрій БЕЗПЯТКО

Директор	<i>[Підпис]</i>	Крисак А.І.	Масштаб 1: 500
Відповідальний за якість робіт	<i>[Підпис]</i>	Галецький Д.В.	
Виконав	<i>[Підпис]</i>	Ємець О.А.	Площа ділянки (га)
			З них в оренду
			0,0101