



ПЛАН
земельної ділянки

Місце розташування: *Волинська область, Луцький район,
за межами населених пунктів Луцької міської
територіальної громади*

Землекористувач: *громадянка Ревко Микола Олександрович
сертифікат на право на земельну частку (пай) серія ВЛ №0213546*

Додаток до рішення міської ради
№ _____ від "___" _____ 20__ р.

Ситуаційна схема

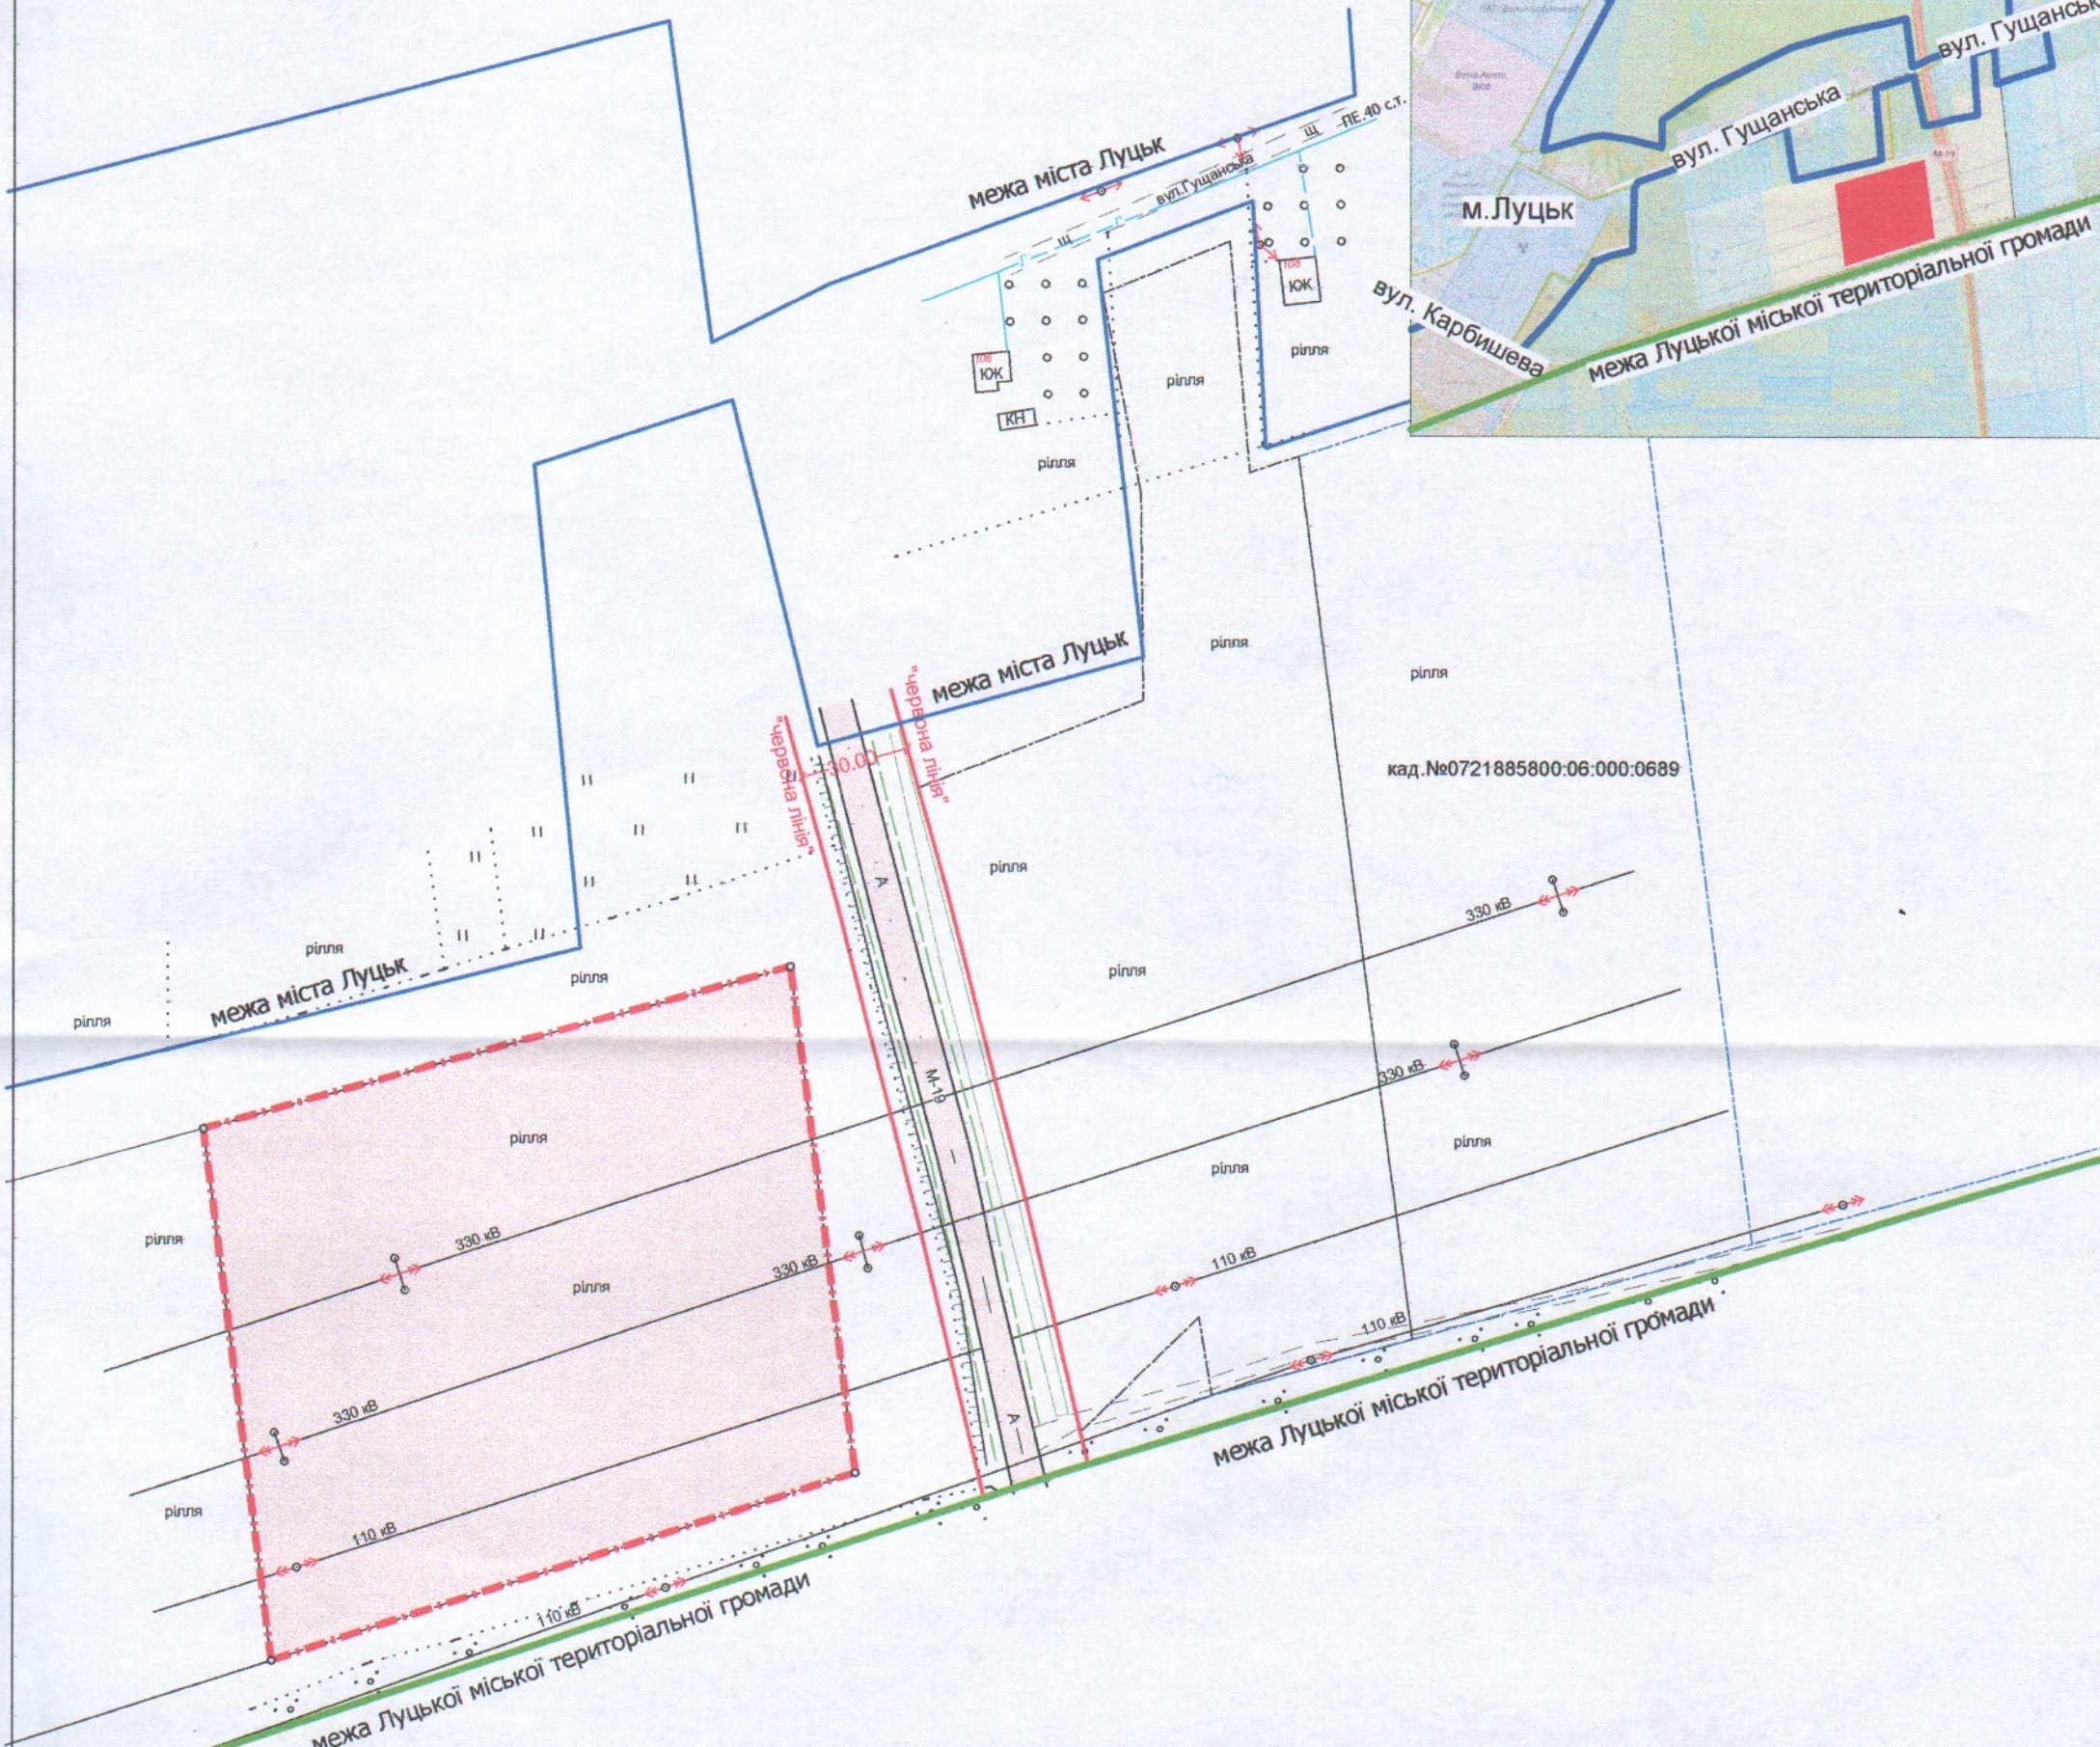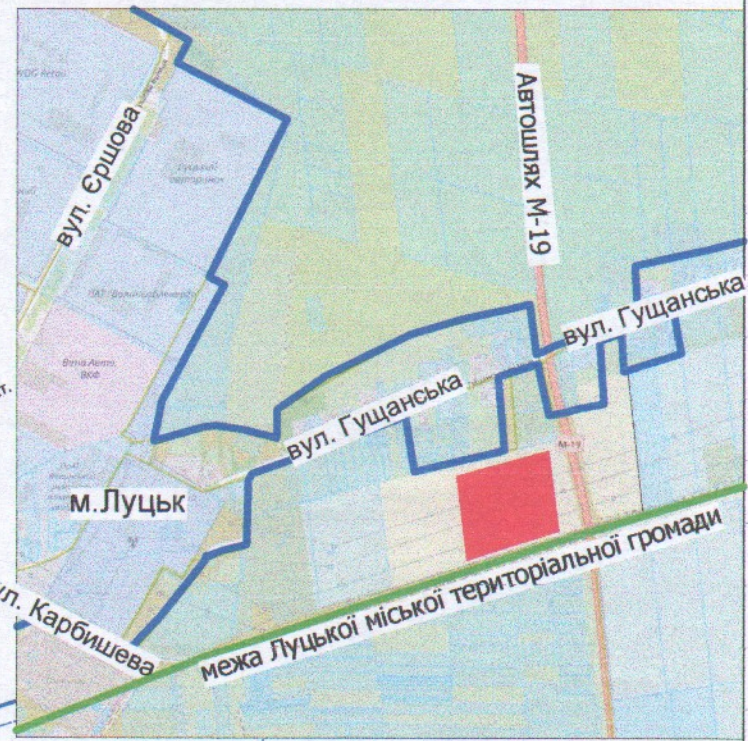

УМОВНІ ПОЗНАЧЕННЯ:

2.37га

- виділення земельної-частки (паю) №139 (рілля) в натурі (на місцевості), згідно із сертифікатом на право на земельну частку(пай) серія ВЛ №0213546 для ведення особистого селянського господарства (01.03)

СЕКРЕТАР МІСЬКОЇ РАДИ

Юрій БЕЗПЯТКО

ФОП	Ойцось О.О.	Масштаб 1:2000		
Перевірив	Ойцось О.О.	Площа ділянки (га)	З них	
Виконав	Бондарчук Н.В.			у власність
Фізична особа-підприємець Ойцось Олександр Олександрович		2.37	2.37	-