

ПЛАН  
земельної ділянки

Додаток до рішення міської ради  
№ \_\_\_\_\_ від "\_\_\_" \_\_\_\_\_ 202\_\_ р.


Кадастровий номер: 0710100000:21:109:0042

Місце розташування: м. Луцьк, вул. Ломоносова, 89

Землекористувач:

громадянка Степанюк Лариса Миколаївна

Ситуаційна схема

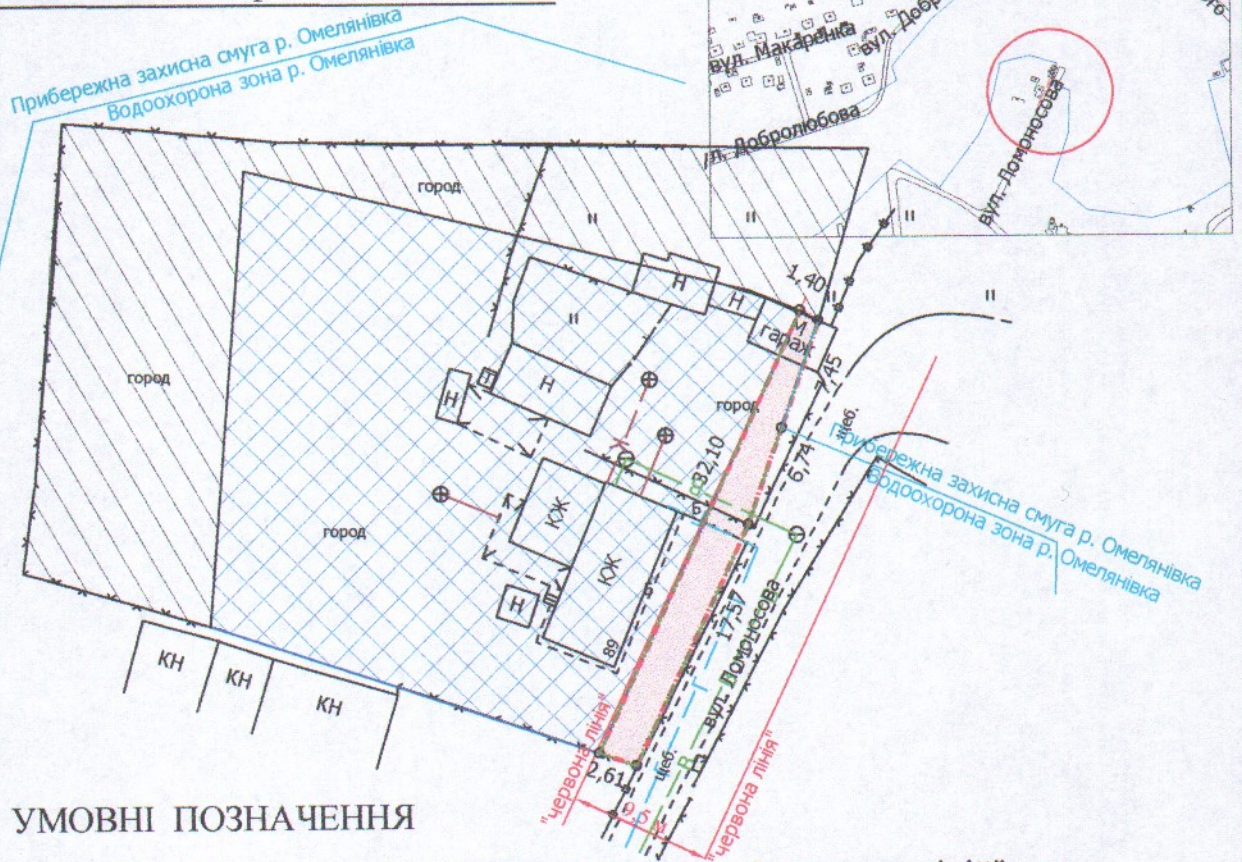

УМОВНІ ПОЗНАЧЕННЯ

- 0,0076 га** — земельна ділянка, що надається в оренду в межах "червоних ліній" для обслуговування жилого будинку, господарських будівель і споруд
- 0,0076 га** — земельна ділянка, що була надана в оренду гр. Степанюк Л.М., згідно з договором оренди земельної ділянки від 28.02.2003 за № 05
- 0,1000 га** — земельна ділянка у власності гр. Степанюк Л.М. згідно з Державним актом на право приватної власності на землю від 29.12.2002 за № 4391(Серія Р2 № 111883) для обслуговування жилого будинку та господарських будівель і споруд
- 0,0076 га** — обмеження, встановлені щодо використання земельної ділянки [(зона охорони археологічного культурного шару (01.02.4)]
- 0,0076 га** — обмеження, встановлені щодо використання земельної ділянки [(території в червоних лініях (06.01.1)]
- 0,0635 га** — землекористування гр. Степанюк Л.М.

СЕКРЕТАР МІСЬКОЇ РАДИ

Юрій БЕЗПЯТКО



Масштаб 1: 500	
Площа ділянки (га)	3 них
	в оренду
0,0076	0,0076