

ПЛАН
земельної ділянки


Додаток до рішення міської ради
№ _____ від "___" _____ 202__ р.

Адреса: м. Луцьк, вул. Ломоносова, 89

Землекористувач:

громадянка Степанюк Лариса Миколаївна

Ситуаційний план

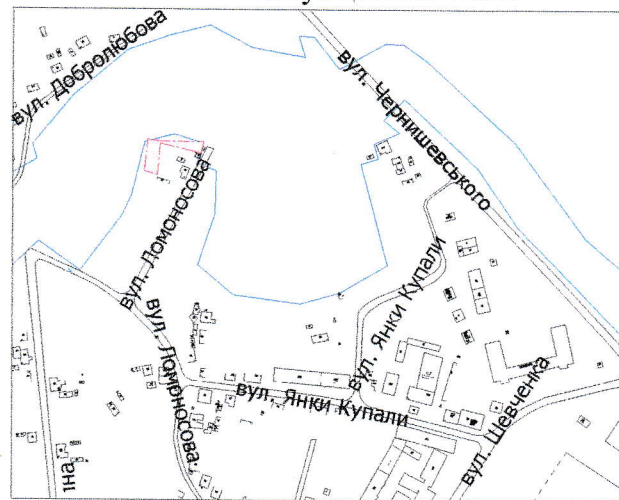

Прибережна захисна смуга р. Омелянівка
Водоохорона зона р. Омелянівка



УМОВНІ ПОЗНАЧЕННЯ

0,07 га

— земельна ділянка, що планується до відведення в оренду для будівництва та обслуговування жилого будинку, господарських будівель і споруд

0,1000 га

— земельна ділянка у власності гр. Степанюк Л.М. згідно з Державним актом на право приватної власності на землю від 29.12.2002 № 4391 (Р2 № 111883), для обслуговування жилого будинку та господарських будівель і споруд

0,0076 га

— земельна ділянка у користуванні гр. Степанюк Л.М.

СЕКРЕТАР МІСЬКОЇ РАДИ

Юрій БЕЗПЯТКО



Директор	Завадський В.М.
Перевірив	Завадський В.М.
Виконав	Кунц О.Ю.

Масштаб 1: 500

ПП "Луцькземресурс"

Орієнтовна площа ділянки (га)	З них в оренду
0,07	-