
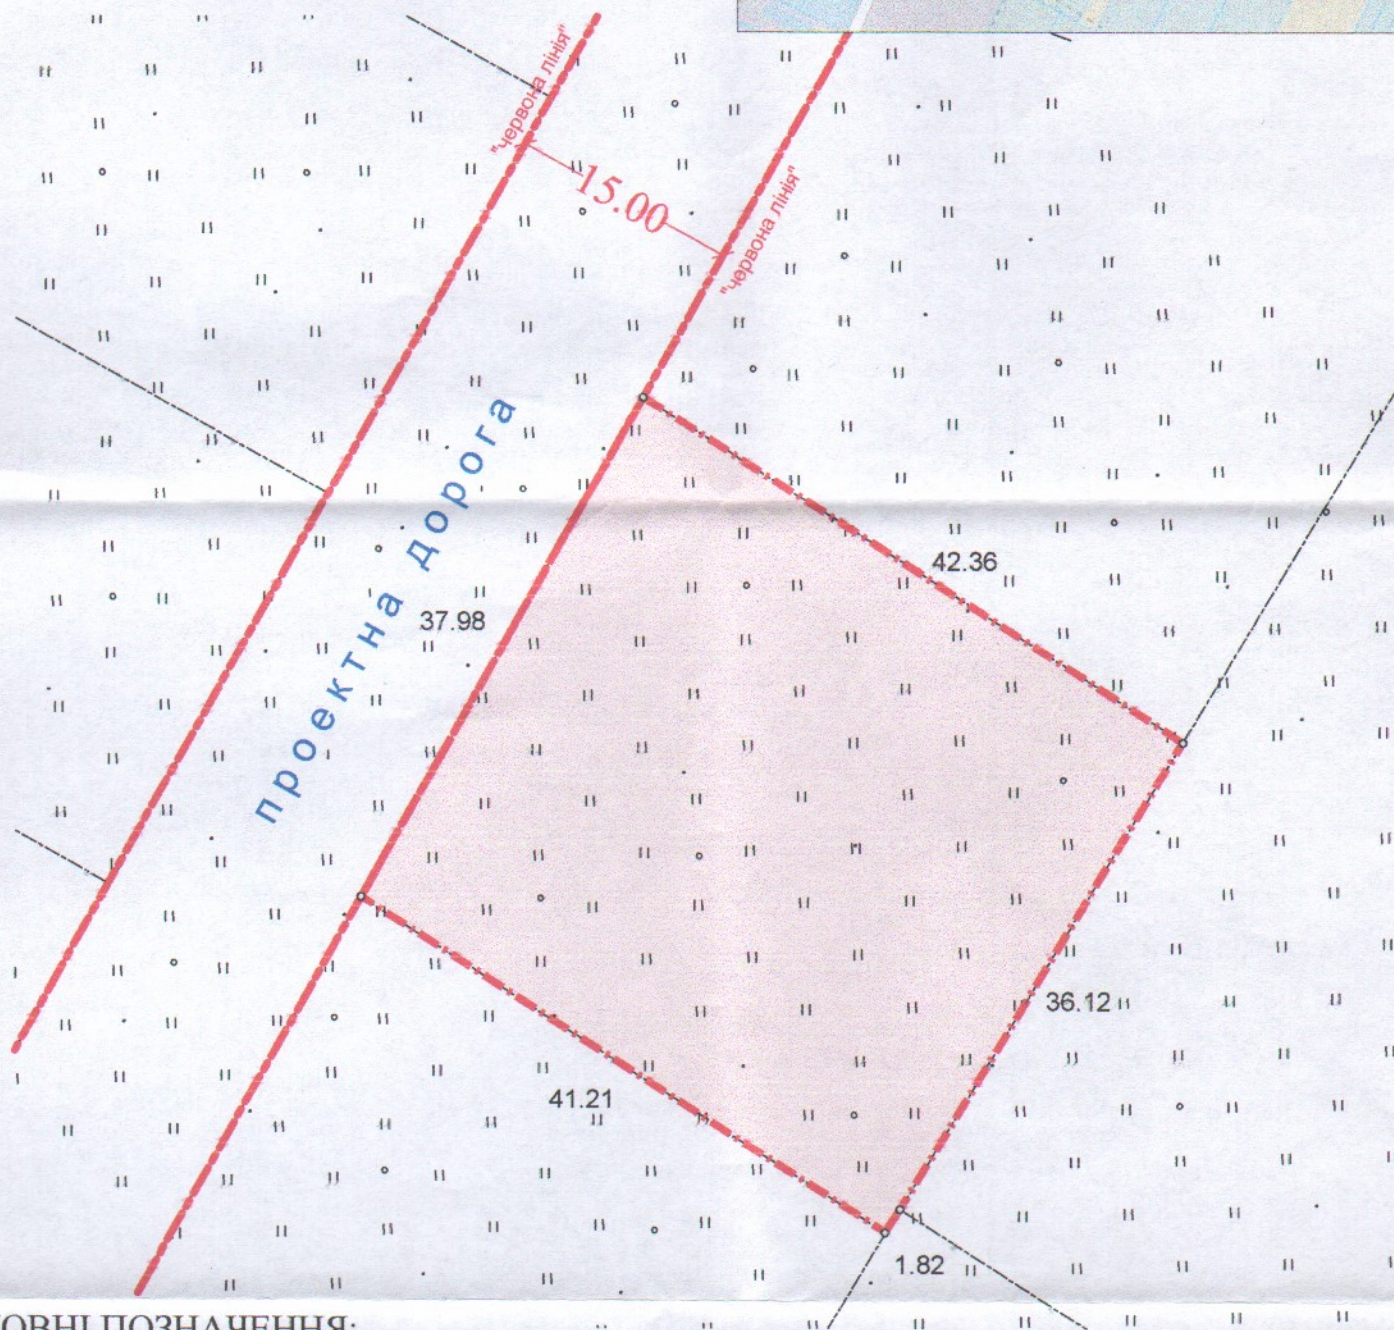


Землекористувач: громадянин Кобук Максим Іванович

Ситуаційна схема

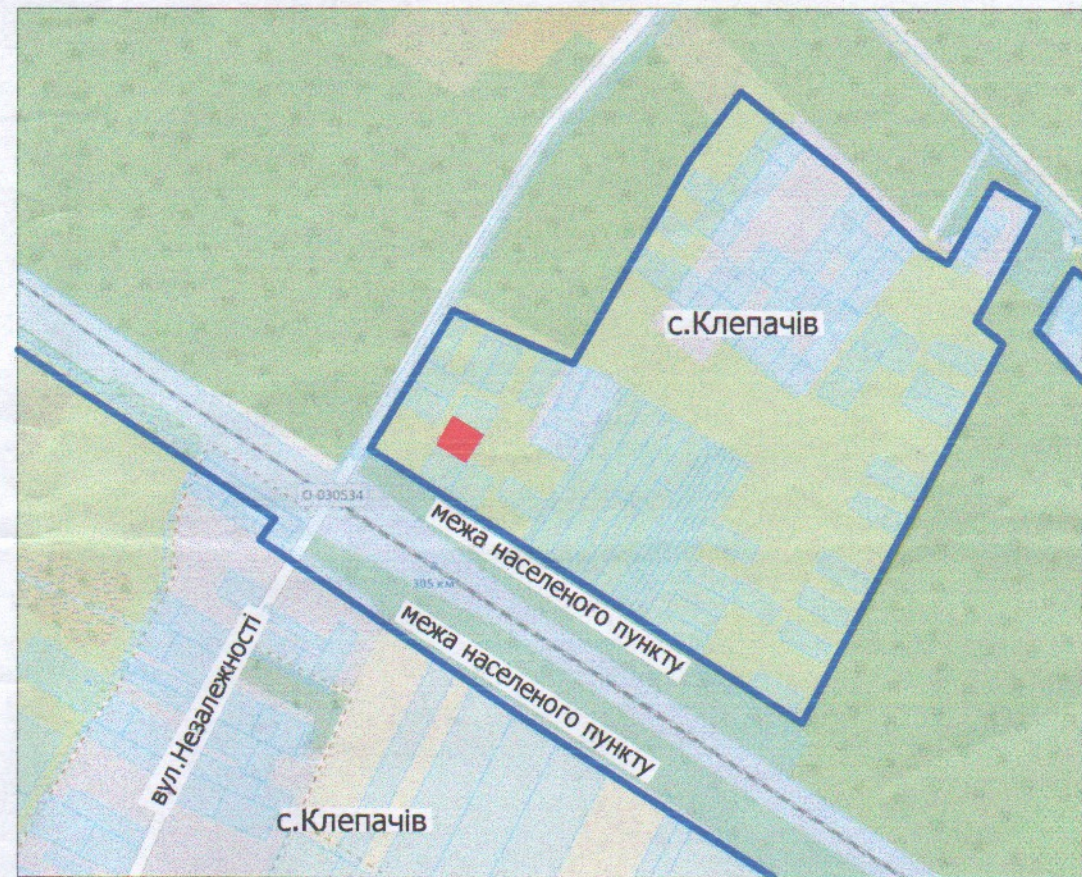

0.1585га

СЕКРЕТАР МІСЬКОЇ РАДИ

Юрій БЕЗПЯТКО

ФОП	Ойцось О.О.	Масштаб 1:500		
Перевірів	Ойцось О.О.	Площа ділянки (га)	3 нх	
Виконав	Бондарчук Н.В.		у власність	в оренду
Фізична особа-підприємець Ойцось Олександр Олександрович		0.1585	0.1585	-