
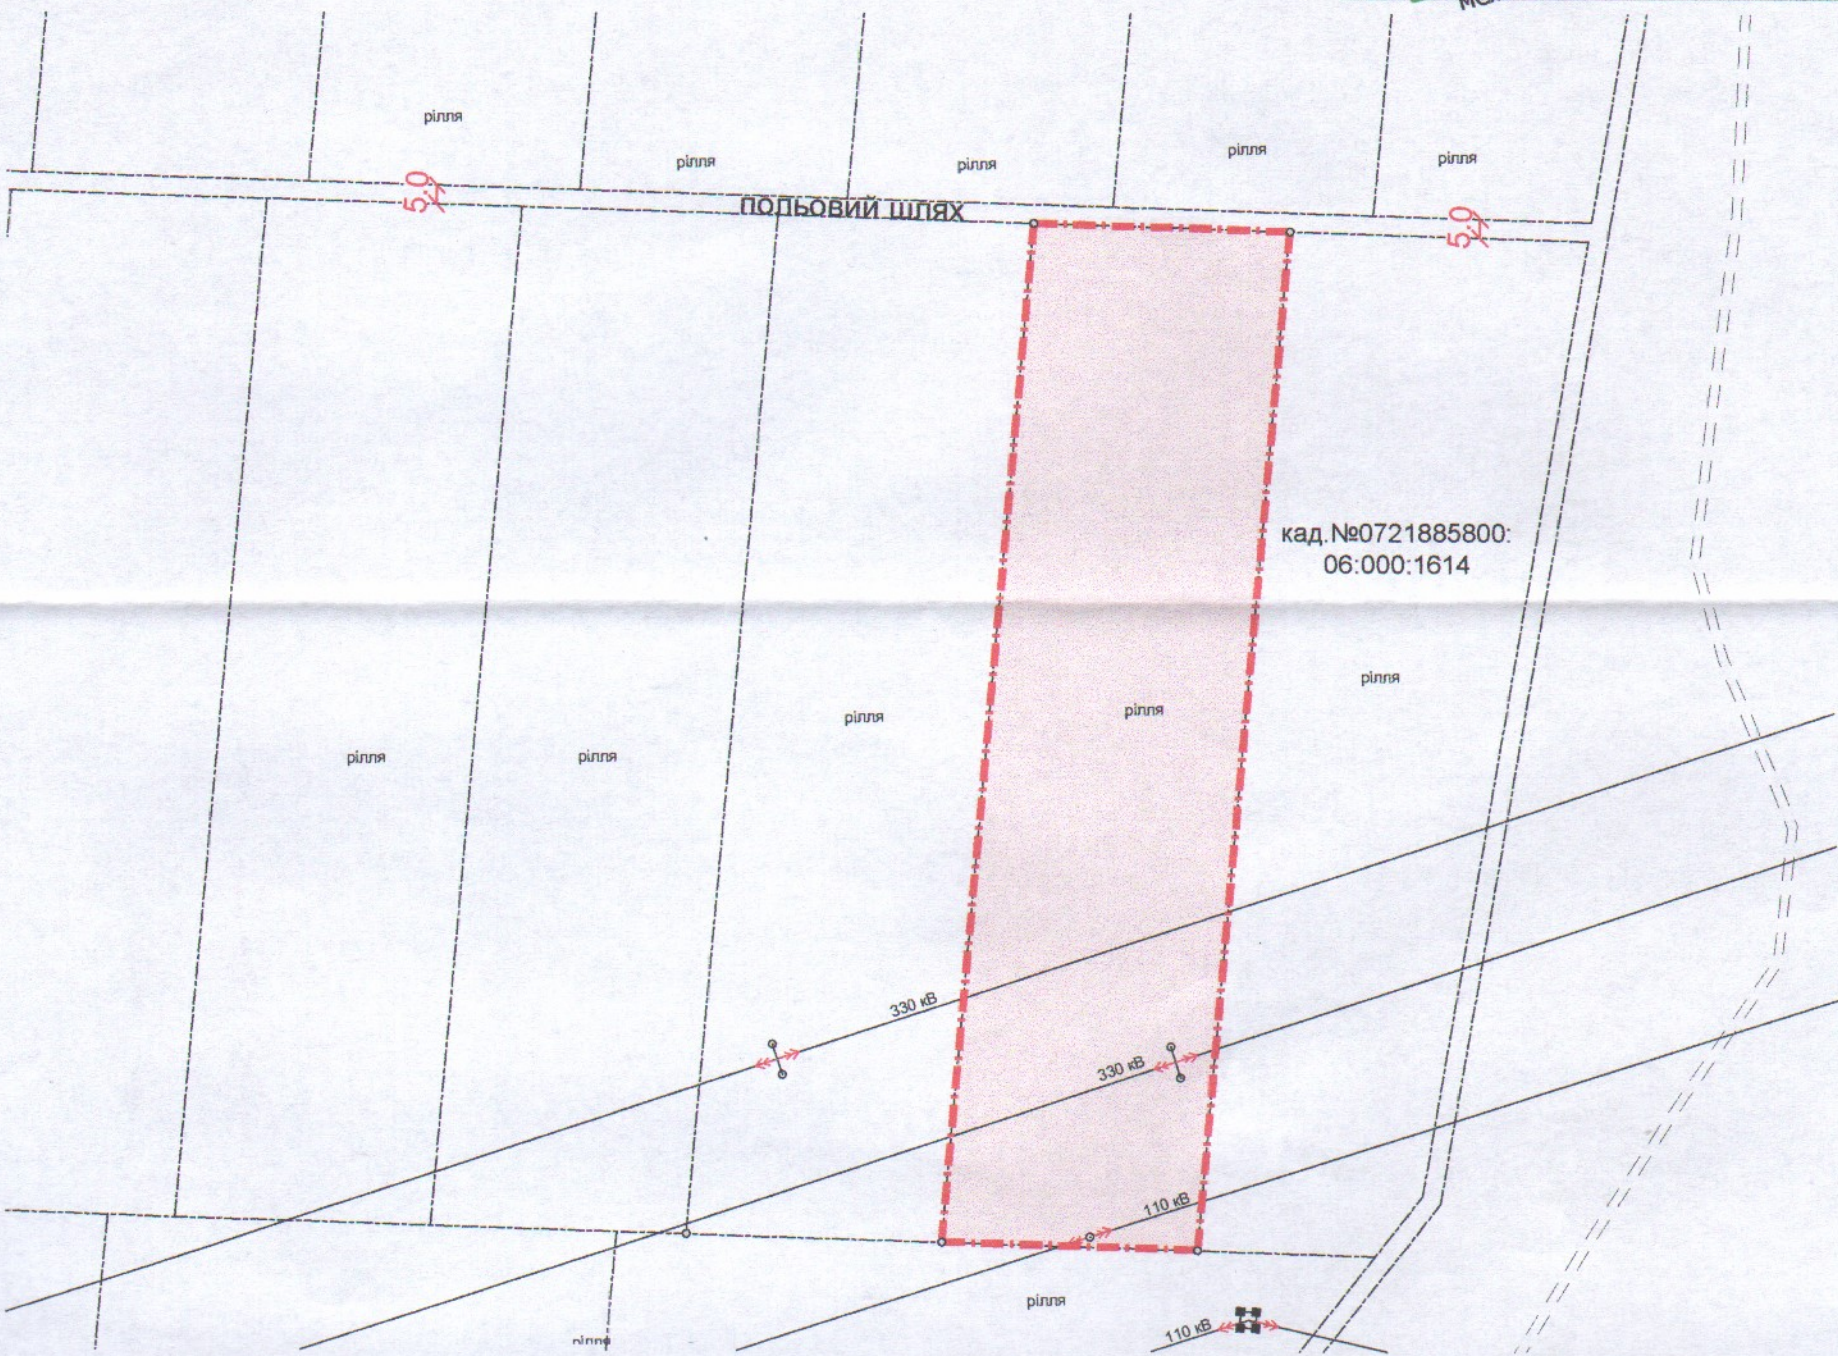


ПЛАН  
земельної ділянки

Місце розташування: *Волинська область, Луцький район*  
*за межами населених пунктів Луцької міської*  
*територіальної громади (с. Прилуцьке)*  
Землекористувач: *ТОВАРИСТВО З ОБМЕЖЕНОЮ*  
*ВІДПОВІДАЛЬНІСТЮ "НАБУТОК"*

Додаток до рішення міської ради  
№ \_\_\_\_\_ від "\_\_\_" \_\_\_\_\_ 20 р.

Ситуаційна схема

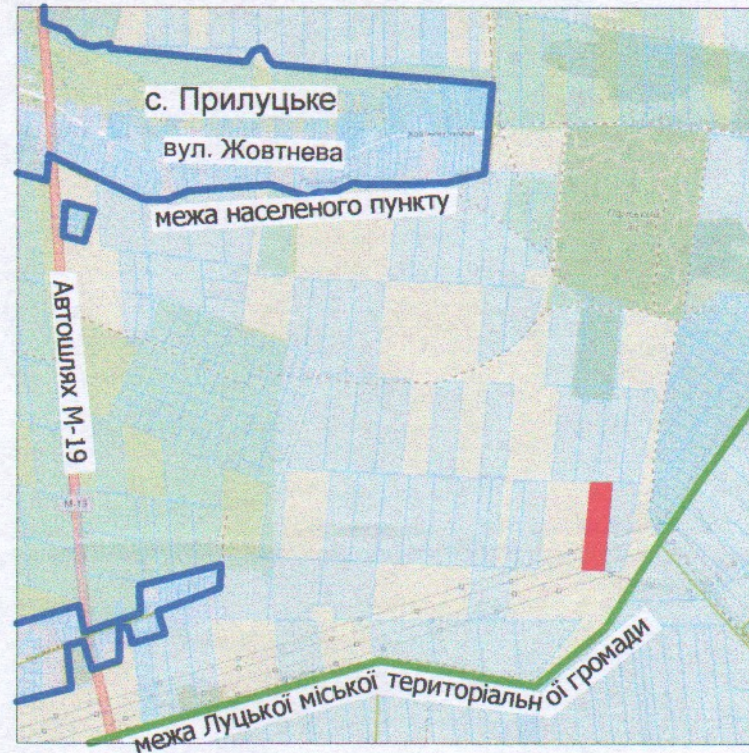

УМОВНІ ПОЗНАЧЕННЯ:

**1.83га**

- земельна ділянка-невитребувана частка (пай) №174 (рілля), що планується до передачі в оренду для ведення товарного сільськогосподарського виробництва (01.01)

СЕКРЕТАР МІСЬКОЇ РАДИ

Юрій БЕЗПЯТКО

ФОП	Ойцось О.О.	Масштаб 1:2000	
Перевірив	Ойцось О.О.	Площа ділянки (га)	З них у власність в оренду
Виконав	Бондарчук Н.В.		
Фізична особа-підприємець Ойцось Олександр Олександрович		1.83	1.83