
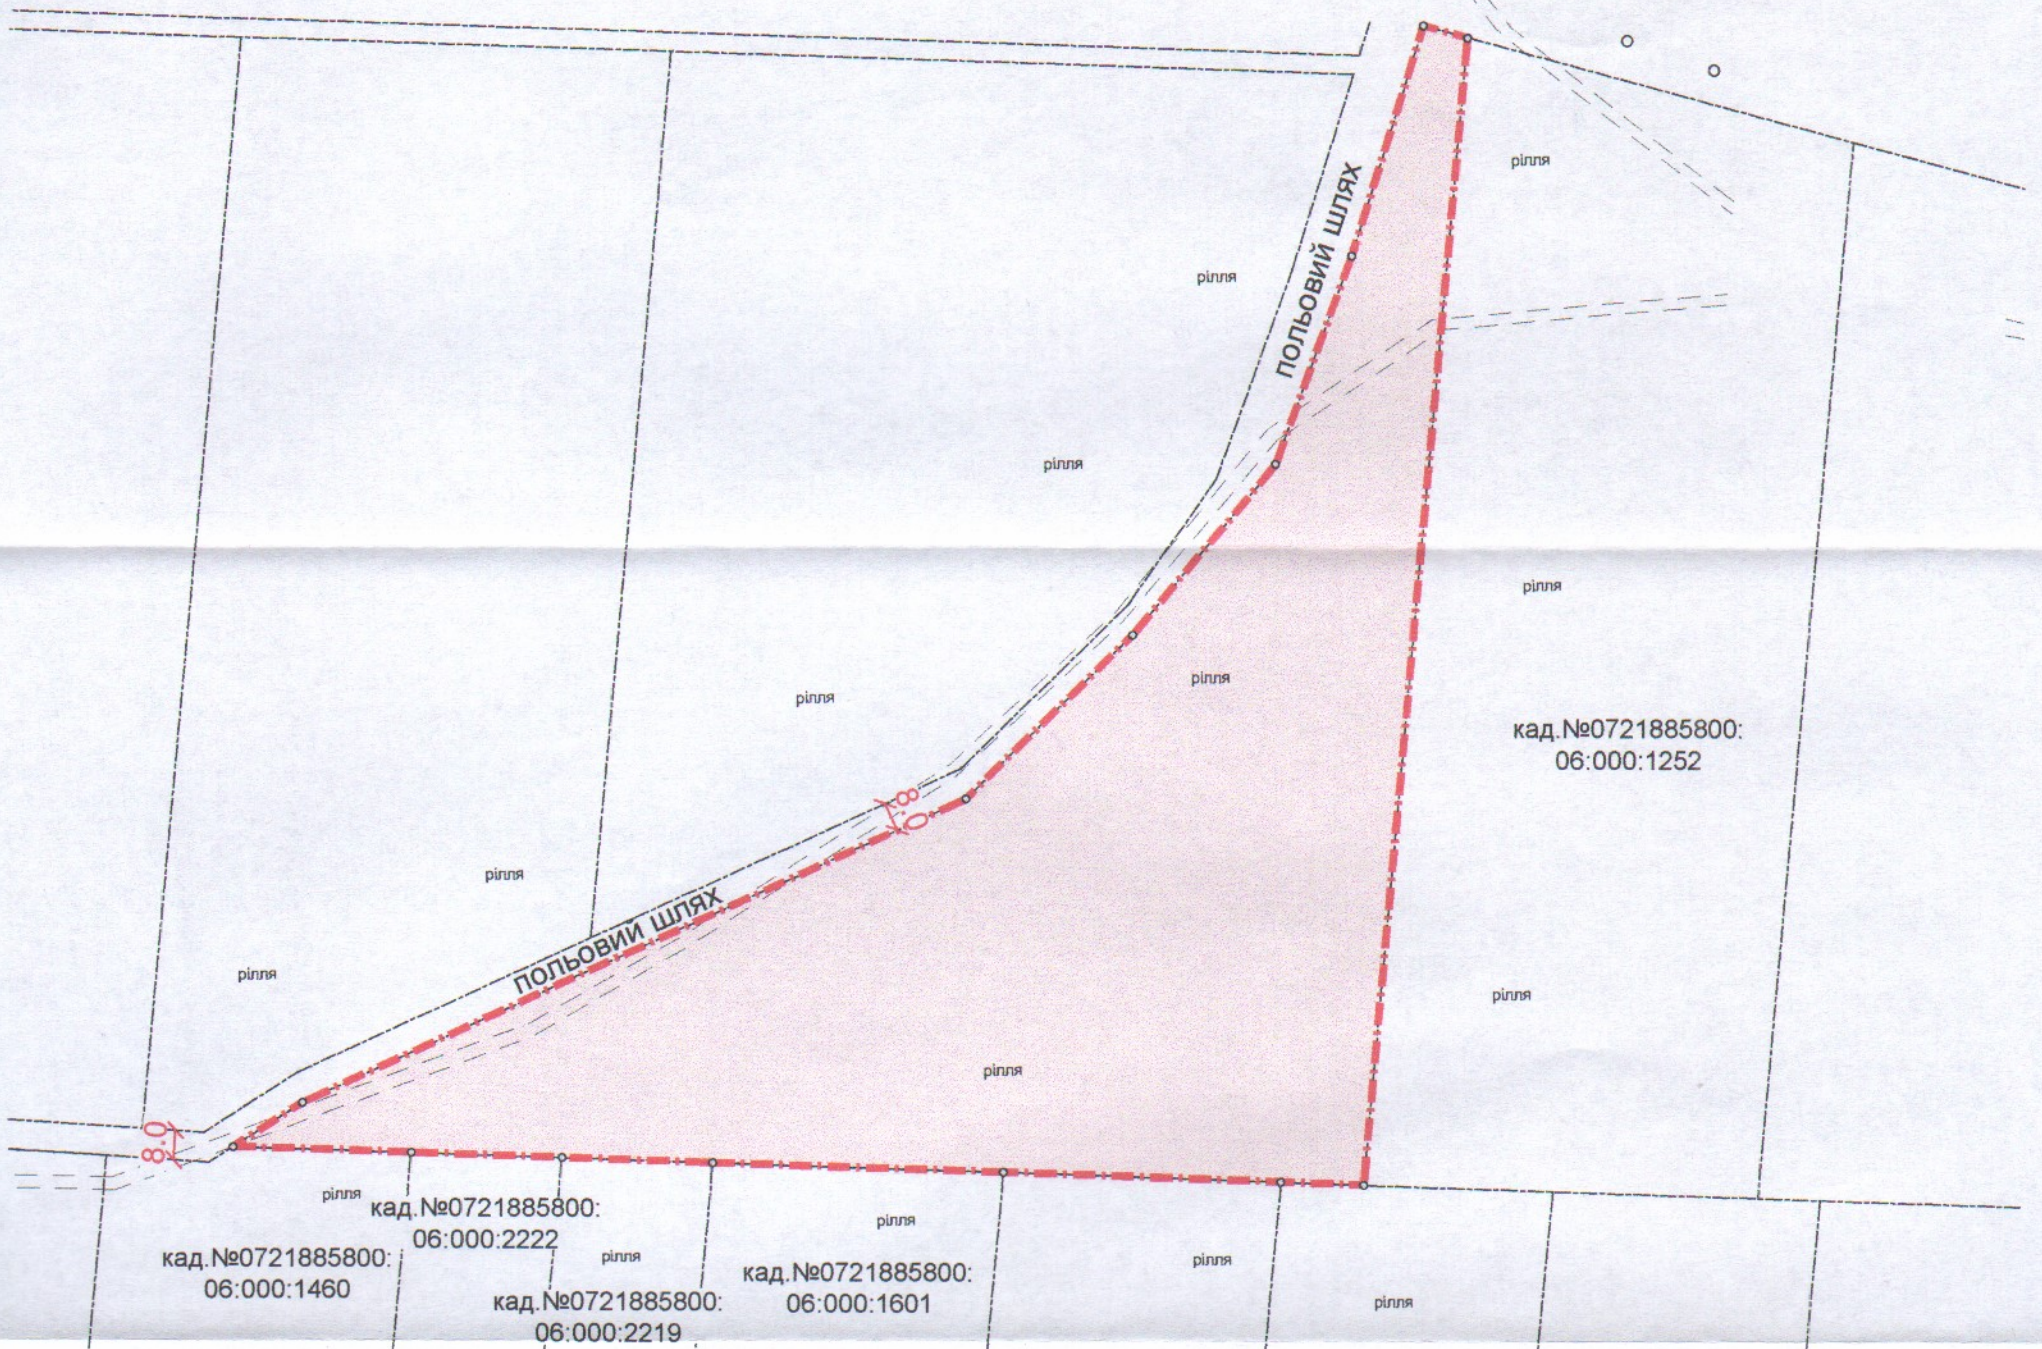


ПЛАН
земельної ділянки

Місце розташування: *Волинська область, Луцький район*
за межами населених пунктів Луцької міської
територіальної громади (с. Прилуцьке)
Землекористувач: *ТОВАРИСТВО З ОБМЕЖЕНОЮ*
ВІДПОВІДАЛЬНІСТЮ "НАБУТОК"

Додаток до рішення міської ради
№ _____ від "___" _____ 20__ р.

Ситуаційна схема

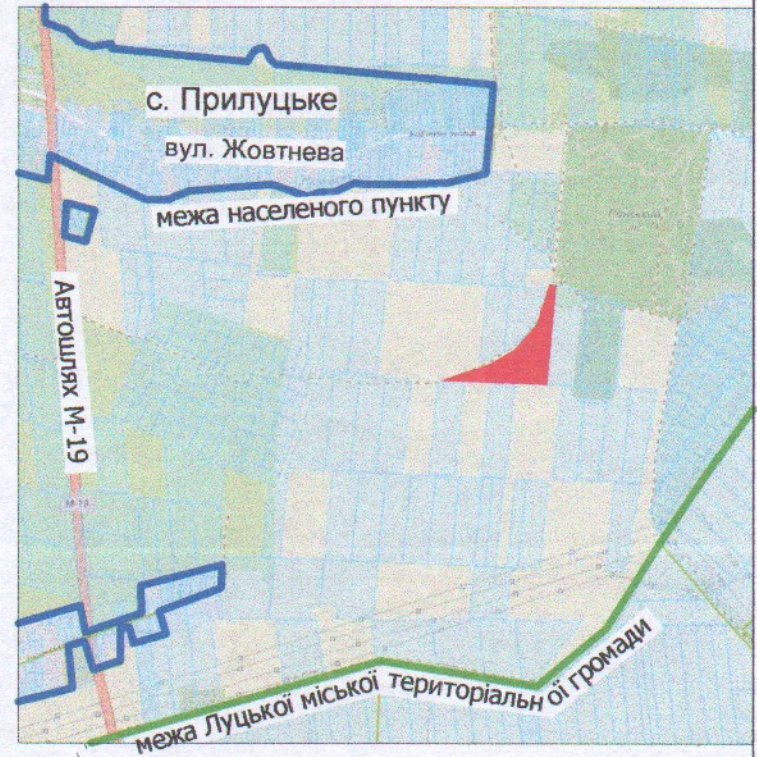

УМОВНІ ПОЗНАЧЕННЯ:

3.05га - земельна ділянка-невитребувана частка (пай) №193 (рілля), що планується до передачі в оренду для ведення товарного сільськогосподарського виробництва (01.01)

СЕКРЕТАР МІСЬКОЇ РАДИ

Юрій БЕЗПЯТКО

ФОНД	Ойцюсь О.О.	Масштаб 1:2000	
Перевірів	Ойцюсь О.О.	Площа ділянки (га)	3 з них
Виконав	Бондарчук Н.В.		
Фізична особа-підприємець Ойцюсь Олександр Олександрович		3.05	- 3.05