



## Ситуаційний план

Кадастровый номер: 0710100000:11:048:0040

Місце розташування: м. Луцьк, вул. Кривий Вал, 37

**Землекористувач:**

громадянин Феоктістов Ігор Валерійович

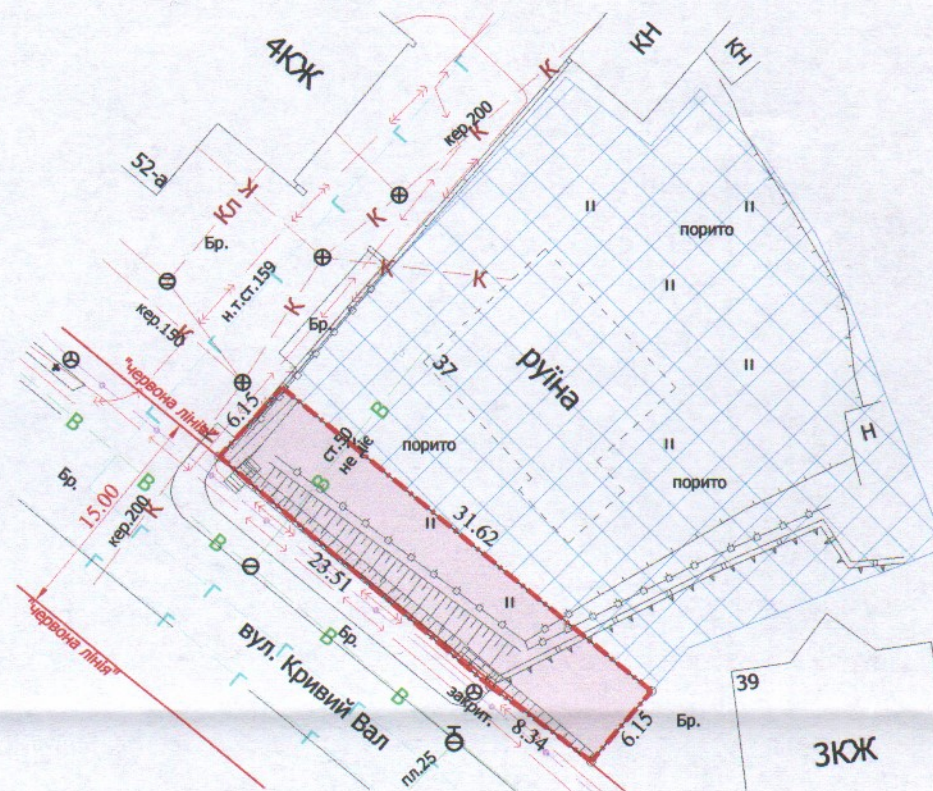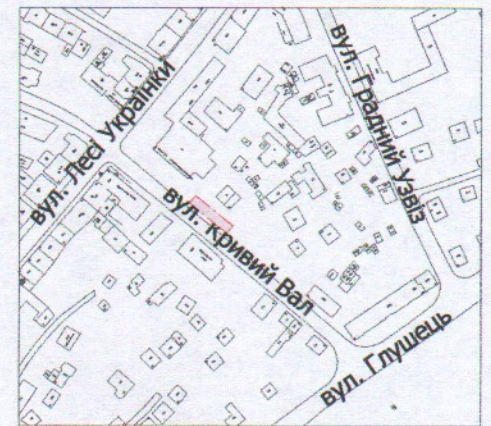

### УМОВНІ ПОЗНАЧЕННЯ

- 0,0201 га** — земельна ділянка, що надається в оренду для будівництва та обслуговування жилого будинку, господарських будівель і споруд
- 0,0201 га** — земельна ділянка, що була надана в оренду гр. Феоктістову В.Ф. (право власності Луцької міської територіальної громади в особі Луцької міської ради зареєстроване в Державному реєстрі речових прав на нерухоме майно 17.01.2014, номер запису: 4297531) згідно з додатковою угодою про поновлення договору оренди землі від 09.09.2013
- 0,1000 га** — земельна ділянка гр. Феоктістова І.В., право власності на яку зареєстроване в Державному реєстрі речових прав на нерухоме майно від 10.04.2019, номер запису про право власності: 31112802 для будівництва і обслуговування житлового будинку, господарських будівель і споруд (присадибна ділянка)
- 0,0036 га** — обмеження, встановлені щодо використання земельної ділянки (охоронні зони навколо інженерних комунікацій (01.08) - каналізація, підземна кабельна лінія електропередачі, підземна кабельна лінія електрозв'язку)
- 0,0201 га** — обмеження, встановлені щодо використання земельної ділянки:  
[(01.02.4) - зона охорони археологічного культурного шару],  
[(01.02.2) - зона регулювання забудови],  
[(06.06.2) - історичний ареал населеного місця]

## СЕКРЕТАР МІСЬКОЇ РАДИ

Юрій БЕЗПЯТКО

|                      |                 |                    |        |
|----------------------|-----------------|--------------------|--------|
| Директор             | Завадський В.М. | Масштаб 1: 500     |        |
| Перевіряв            | Завадський В.М. |                    |        |
| Виконав              | Кунц О.Ю.       | Площа ділянки (га) | З них  |
| ІПІ "Луцькземресурс" |                 |                    |        |
|                      |                 | 0.0201             | 0.0201 |