
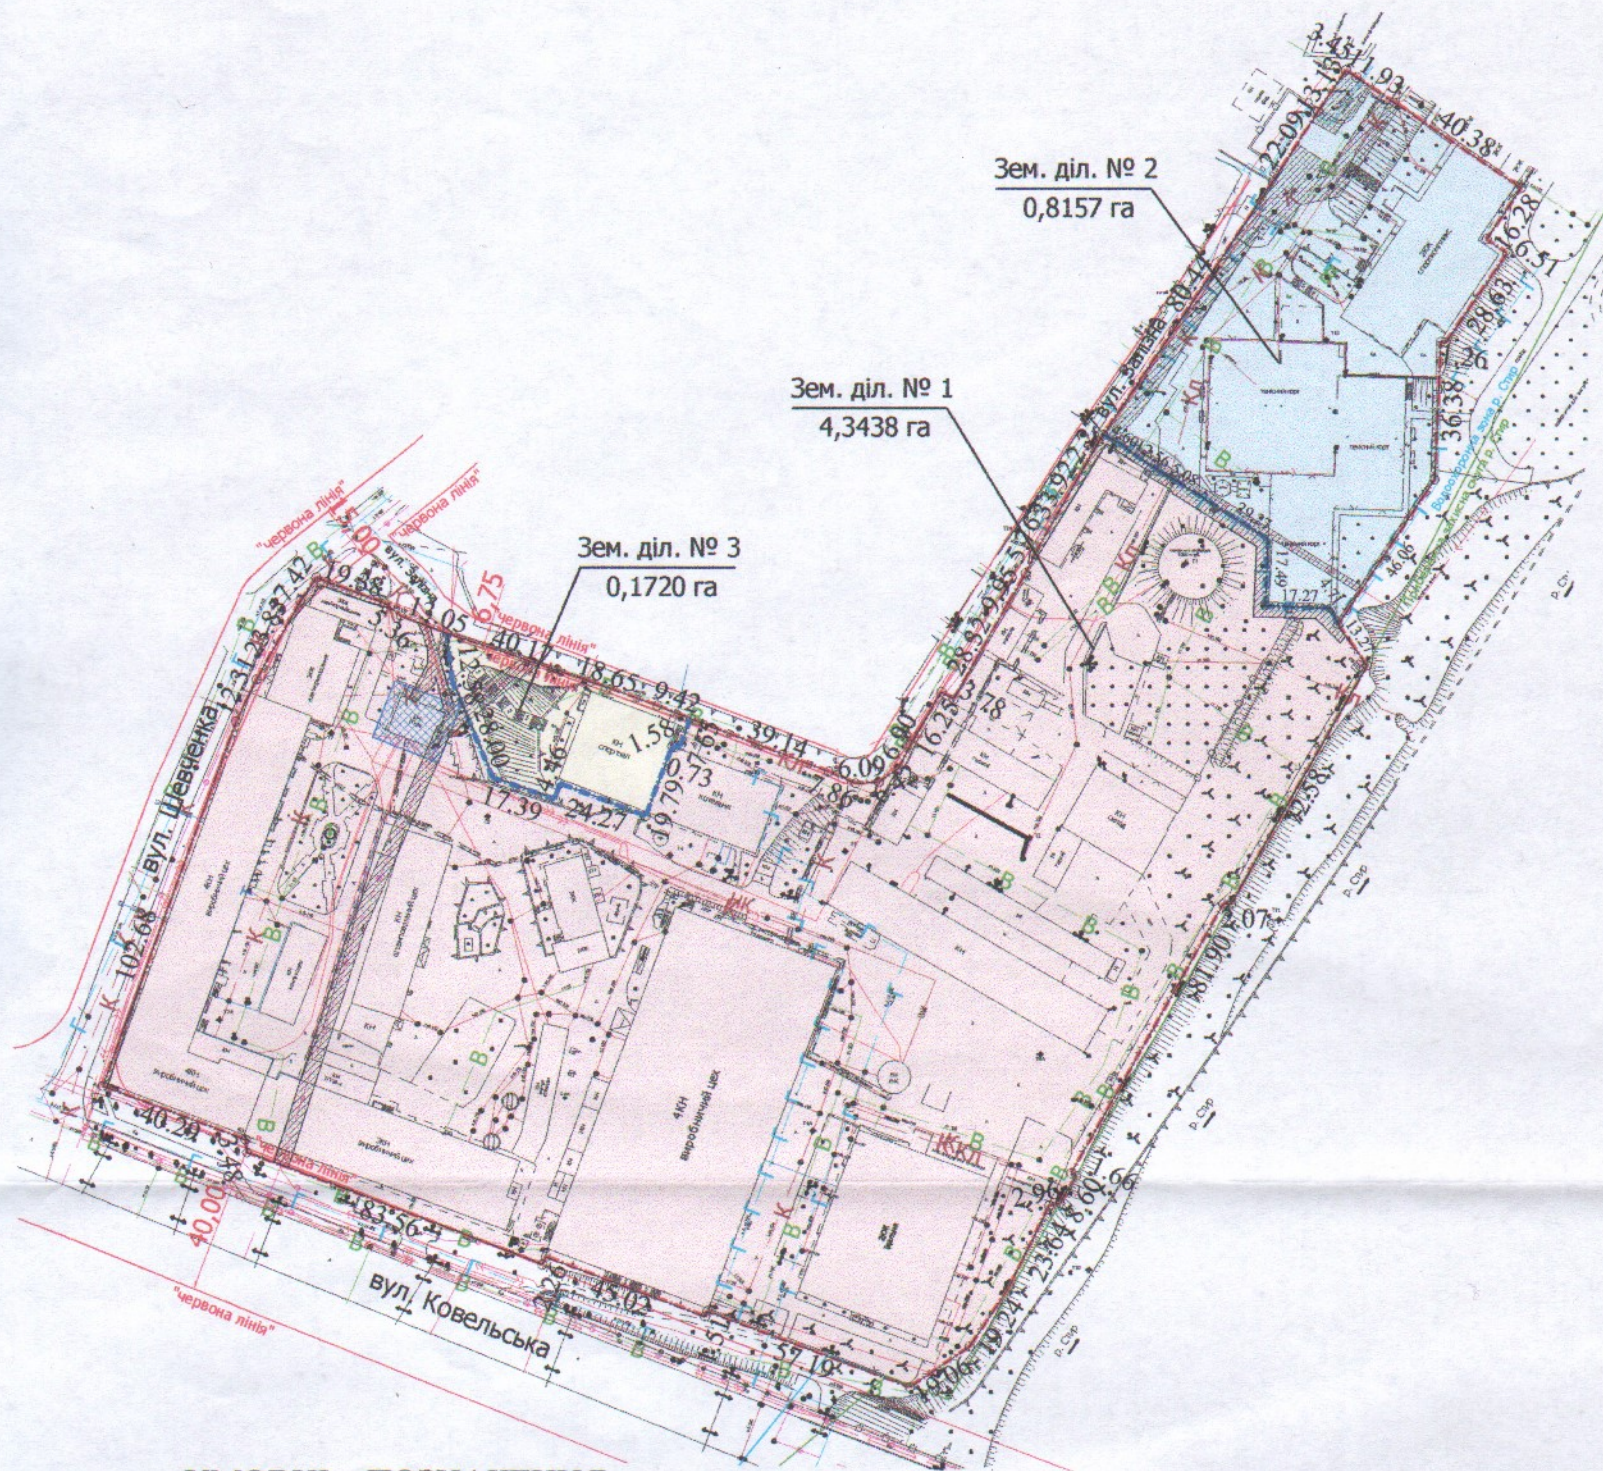


ПЛАН
земельної ділянки

Кадастровий №: 0710100000:21:029:0068
 Кадастровий №: 0710100000:21:029:0069
 Кадастровий №: 0710100000:21:029:0070
 Місце розташування: м. Луцьк, вул. Ковельська, 40
 Землекористувач:
ПУБЛІЧНЕ АКЦІОНЕРНЕ ТОВАРИСТВО «ЕЛЕКТРОТЕРМОМЕТРІЯ»

Додаток до рішення міської ради
 № _____ від "___" _____ 202__ р.

Ситуаційна схема

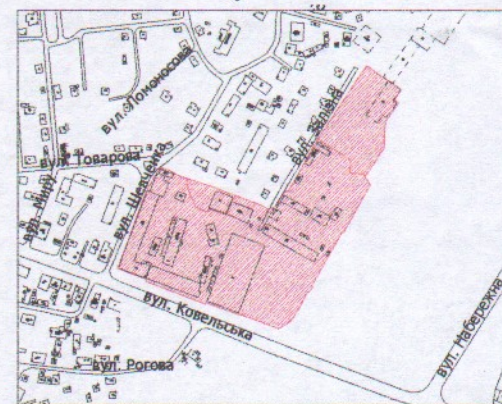

УМОВНІ ПОЗНАЧЕННЯ

5,3315 га — земельна ділянка ПУБЛІЧНОГО АКЦІОНЕРНОГО ТОВАРИСТВА «ЕЛЕКТРОТЕРМОМЕТРІЯ», право постійного користування на яку зареєстровано в Державному реєстрі речових прав на нерухоме майно від 15.12.2021, номера запису про інше речове право: 45687596, для виробничо-господарської діяльності (11.02 - для розміщення та експлуатації основних, підсобних і допоміжних будівель та споруд підприємств переробної, машинобудівної та іншої промисловості)

— межа поділу земельної ділянки

4,3438 га — земельна ділянка № 1

0,1033 га — обмеження, встановлені щодо використання земельної ділянки № 1 (охоронні зони навколо інженерних комунікацій (01.08) - каналізація, газопровід, підземна кабельна лінія електрозв'язку, підземна кабельна лінія електропередачі)

0,0298 га — обмеження, встановлені щодо використання земельної ділянки № 1 (охоронна зона навколо (вздовж) об'єкта енергетичної системи (01.05))

0,8157 га — земельна ділянка № 2

0,1111 га — обмеження, встановлені щодо використання земельної ділянки № 2 (водопровід, каналізація, газопровід, ГРІШ, підземна кабельна лінія електропередачі)

0,1720 га — земельна ділянка № 3

0,0107 га — обмеження, встановлені щодо використання земельної ділянки № 3 (охоронні зони навколо інженерних комунікацій (01.08) - підземна кабельна лінія електрозв'язку, підземна кабельна лінія електропередачі)

СЕКРЕТАР МІСЬКОЇ РАДИ _____ Юрій БЕЗПЯТКО

Директор	Завадський В.М.	Площа ділянки (га)	Масштаб 1:2 000	
Перевірив	Завадський В.М.		3 них	
Виконав	Кунц О.Ю.		в постійному користуванні	
ПП "Луцькземресурс"		5,3315	1	4,3438
			2	0,8157
			3	0,1720