
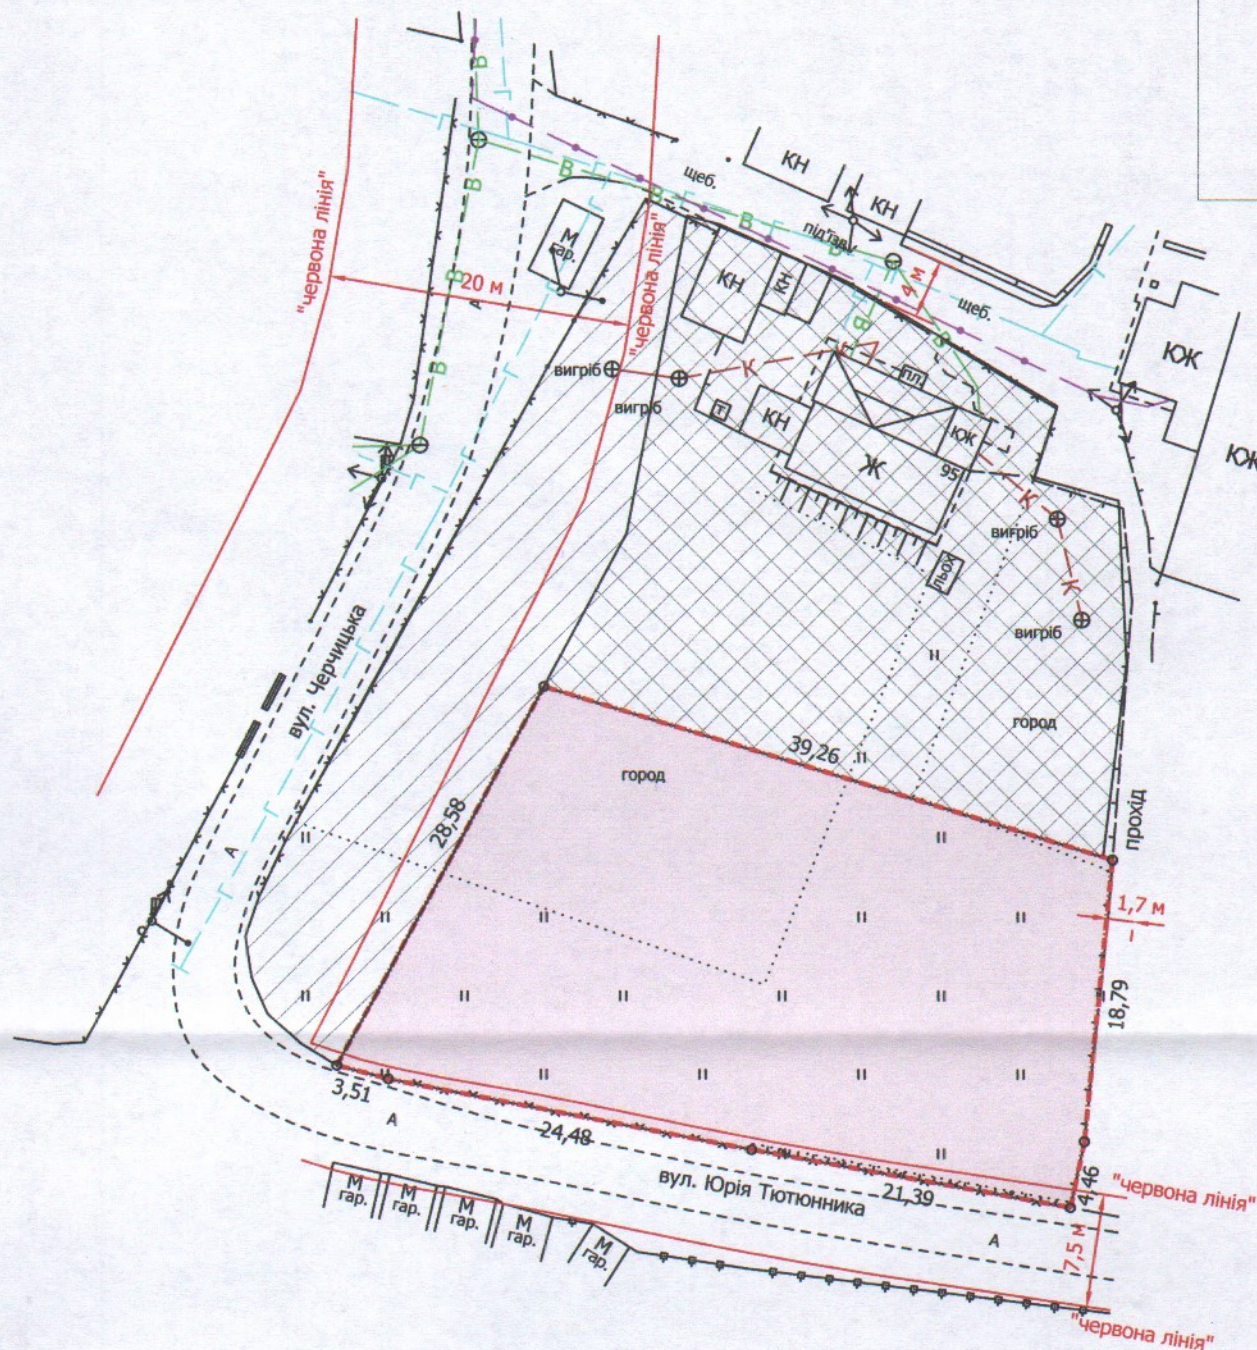


ПЛАН
земельної ділянки

Додаток до рішення міської ради
№ _____ від "___" _____ 202__ р.

Ситуаційний план

Місце розташування: м. Луцьк, вул. Черчицька, 95
Землекористувач:
громадянка Шевчук Ніна Іванівна

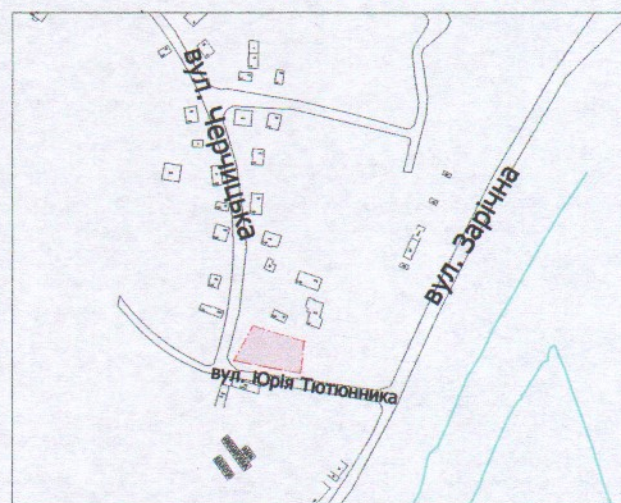

УМОВНІ ПОЗНАЧЕННЯ

- 0,1135 га** — земельна ділянка, що планується до відведення в оренду із зміною цільового призначення з "для ведення городництва" (01.07 - для городництва) на "для обслуговування жилого будинку, господарських будівель і споруд" [02.01 - для будівництва і обслуговування житлового будинку, господарських будівель і споруд (присадибна ділянка)]
- 0,1135 га** — земельна ділянка, що була надана в оренду гр. Кирилюк В.Г. згідно з договором оренди землі від 14.03.2006 № 040607700052
- 0,1000 га** — земельна ділянка у власності гр. Шевчук Н.І., згідно з Державним актом на право власності на земельну ділянку від 12.10.2012 № 071010001001716, для будівництва та обслуговування жилого будинку, господарських будівель та споруд
- 0,0518 га** — землекористування гр. Шевчук Н.І.

СЕКРЕТАР МІСЬКОЇ РАДИ _____

Юрій БЕЗПЯТКО

Директор	Завадський В.М.	Масштаб 1: 500	
Перевірив	Завадський В.М.		
Виконав	Кунц О.Ю.	Площа ділянки (га)	З них в оренду (із зміною цільового призначення)
ПІП "Луцькземресурс"		0,1135	0,1135