
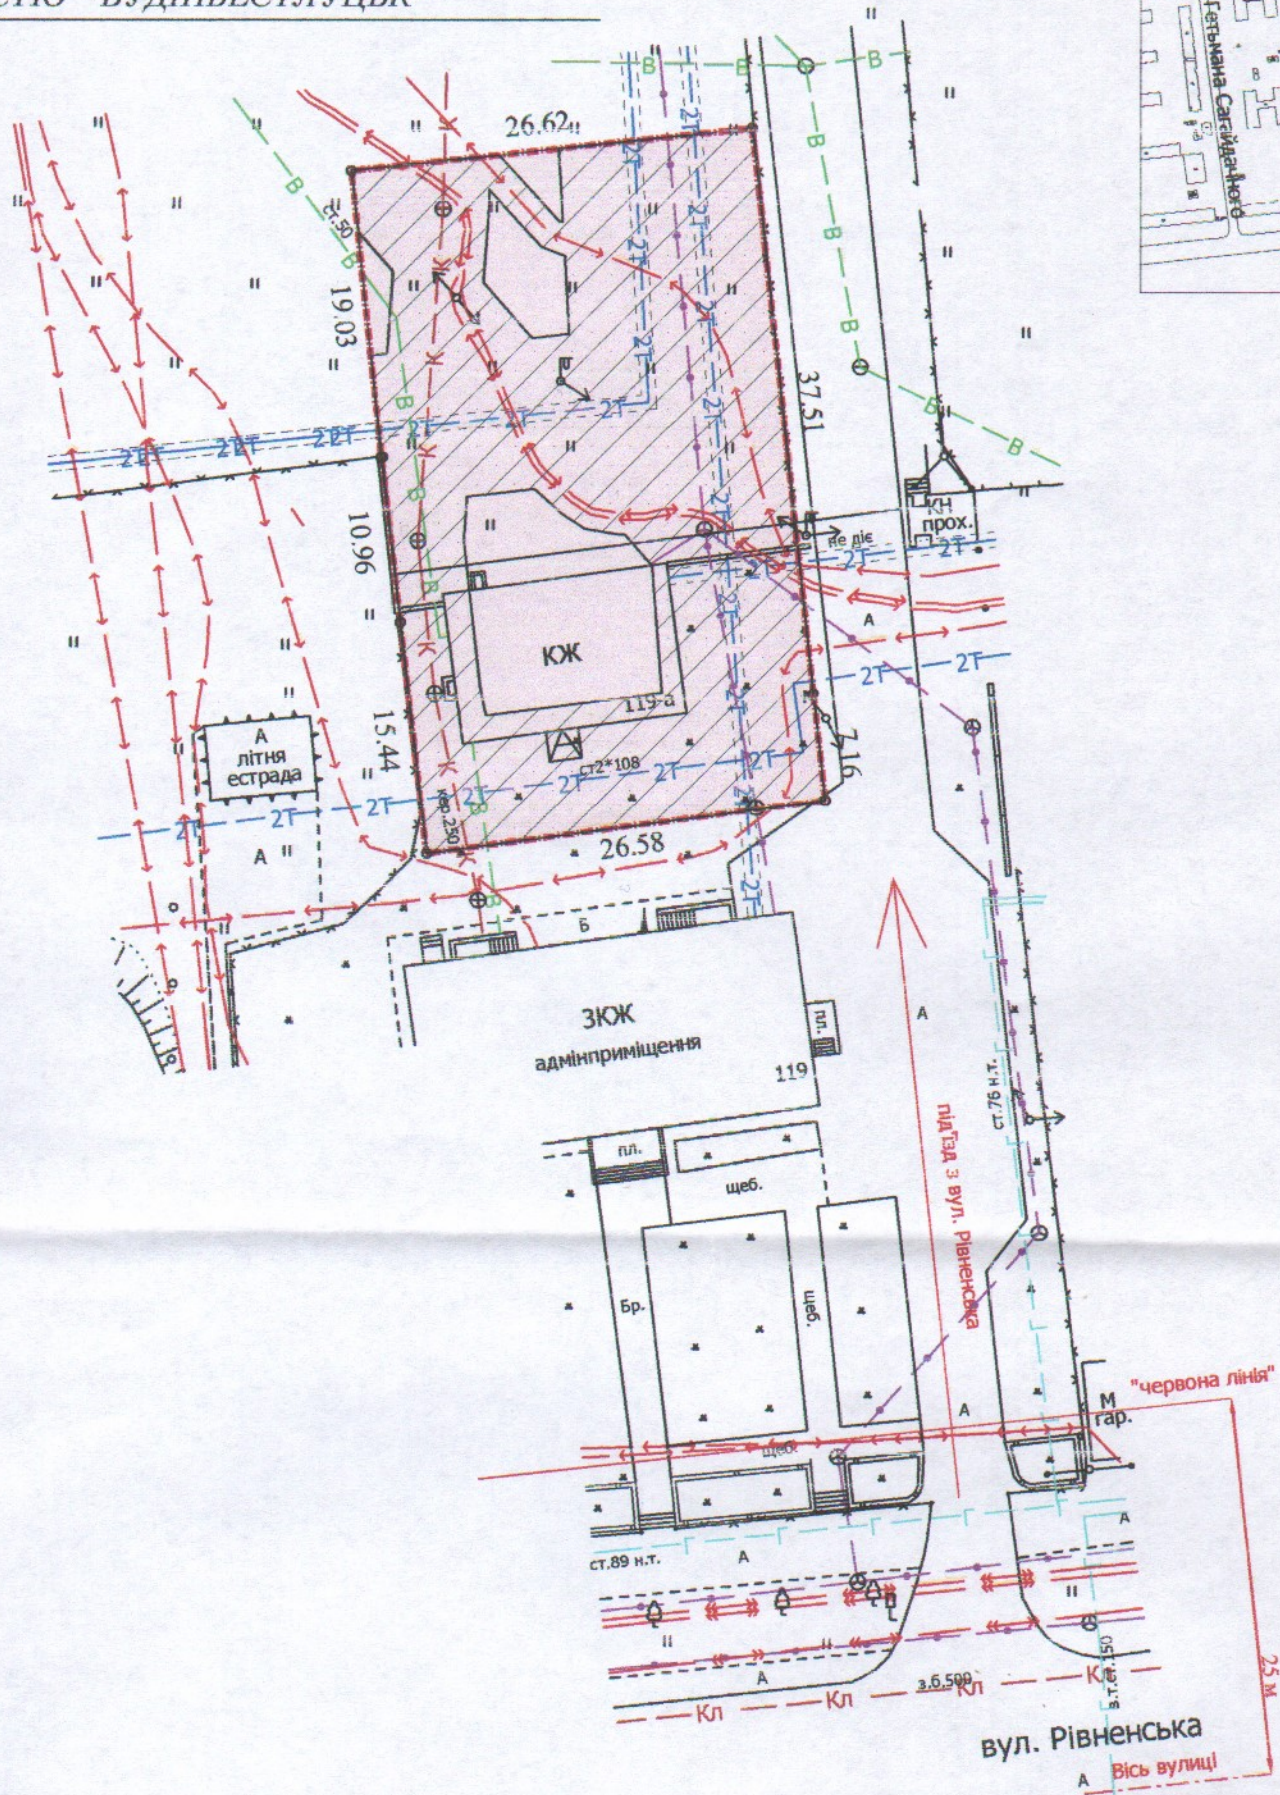


ПЛАН
земельної ділянки

Додаток до рішення міської ради
№ _____ від "___" _____ 202__ р.

Кадастровий №: 0710100000:34:066:0120
Місце розташування: м. Луцьк, вул. Рівненська, 119-а
Землекористувач:
ТОВАРИСТВО З ОБМЕЖЕНОЮ
ВІДПОВІДАЛЬНІСТЮ "БУДІНВЕСТЛУЦЬК"

Ситуаційний план

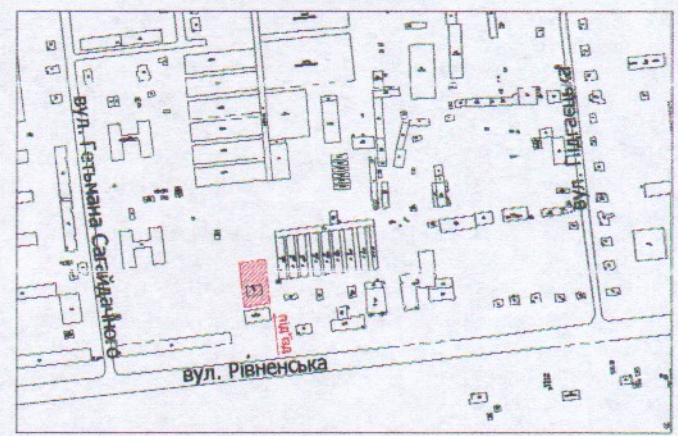

УМОВНІ ПОЗНАЧЕННЯ

- 0,1200 га** — земельна ділянка, що надається в оренду із зміною цільового призначення з "для будівництва та обслуговування медичного закладу" (03.03 - для будівництва та обслуговування будівель закладів охорони здоров'я та соціальної допомоги) на "для будівництва та обслуговування багатоквартирних будинків з вбудовано-прибудованими нежитловими приміщеннями" (02.10 - для будівництва і обслуговування багатоквартирного житлового будинку з об'єктами торгово-розважальної та ринкової інфраструктури)
- 0,1200 га** — земельна ділянка Луцької міської територіальної громади в особі Луцької міської ради, право власності на яку зареєстроване в Державному реєстрі речових прав на нерухоме майно 12.05.2015, номер запису: 9627975
- 0,0993 га** — обмеження, встановлені щодо використання земельної ділянки [охоронна зона навколо інженерних комунікацій (01.08) - водопровід, каналізація, тепломережа, підземна кабельна лінія електропередачі, підземна кабельна лінія електрозв'язку, повітряна лінія електропередачі]
- 0,1200 га** — обмеження, встановлені щодо використання земельної ділянки [санітарно-захисна зона навколо об'єкта (03.01)]

СЕКРЕТАР МІСЬКОЇ РАДИ

Юрій БЕЗПЯТКО

Директор: Завадський В.М.
Перевірів: Завадський В.М.
Виконав: ВАС Кунц О.Ю.
№ 002215
ГП "Луцькземресурс"

Масштаб 1: 500

Площа ділянки (га)	З них в оренду (зі зміною цільового призначення)
0,1200	0,1200