

ПЛАН
земельної ділянки

Додаток до рішення міської ради
№ _____ від " ____ " _____ 202__ р.



Кадастровий номер: 0710100000:33:021:0058

Місце розташування: м. Луцьк, вул. Конякіна

Землекористувач:

КОМУНАЛЬНИЙ ЗАКЛАД "ЛУЦЬКИЙ МІСЬКИЙ ЦЕНТР
ФІЗИЧНОГО ЗДОРОВ'Я НАСЕЛЕННЯ "СПОРТ ДЛЯ ВСІХ"
ЛУЦЬКОЇ МІСЬКОЇ РАДИ"

Ситуаційна схема

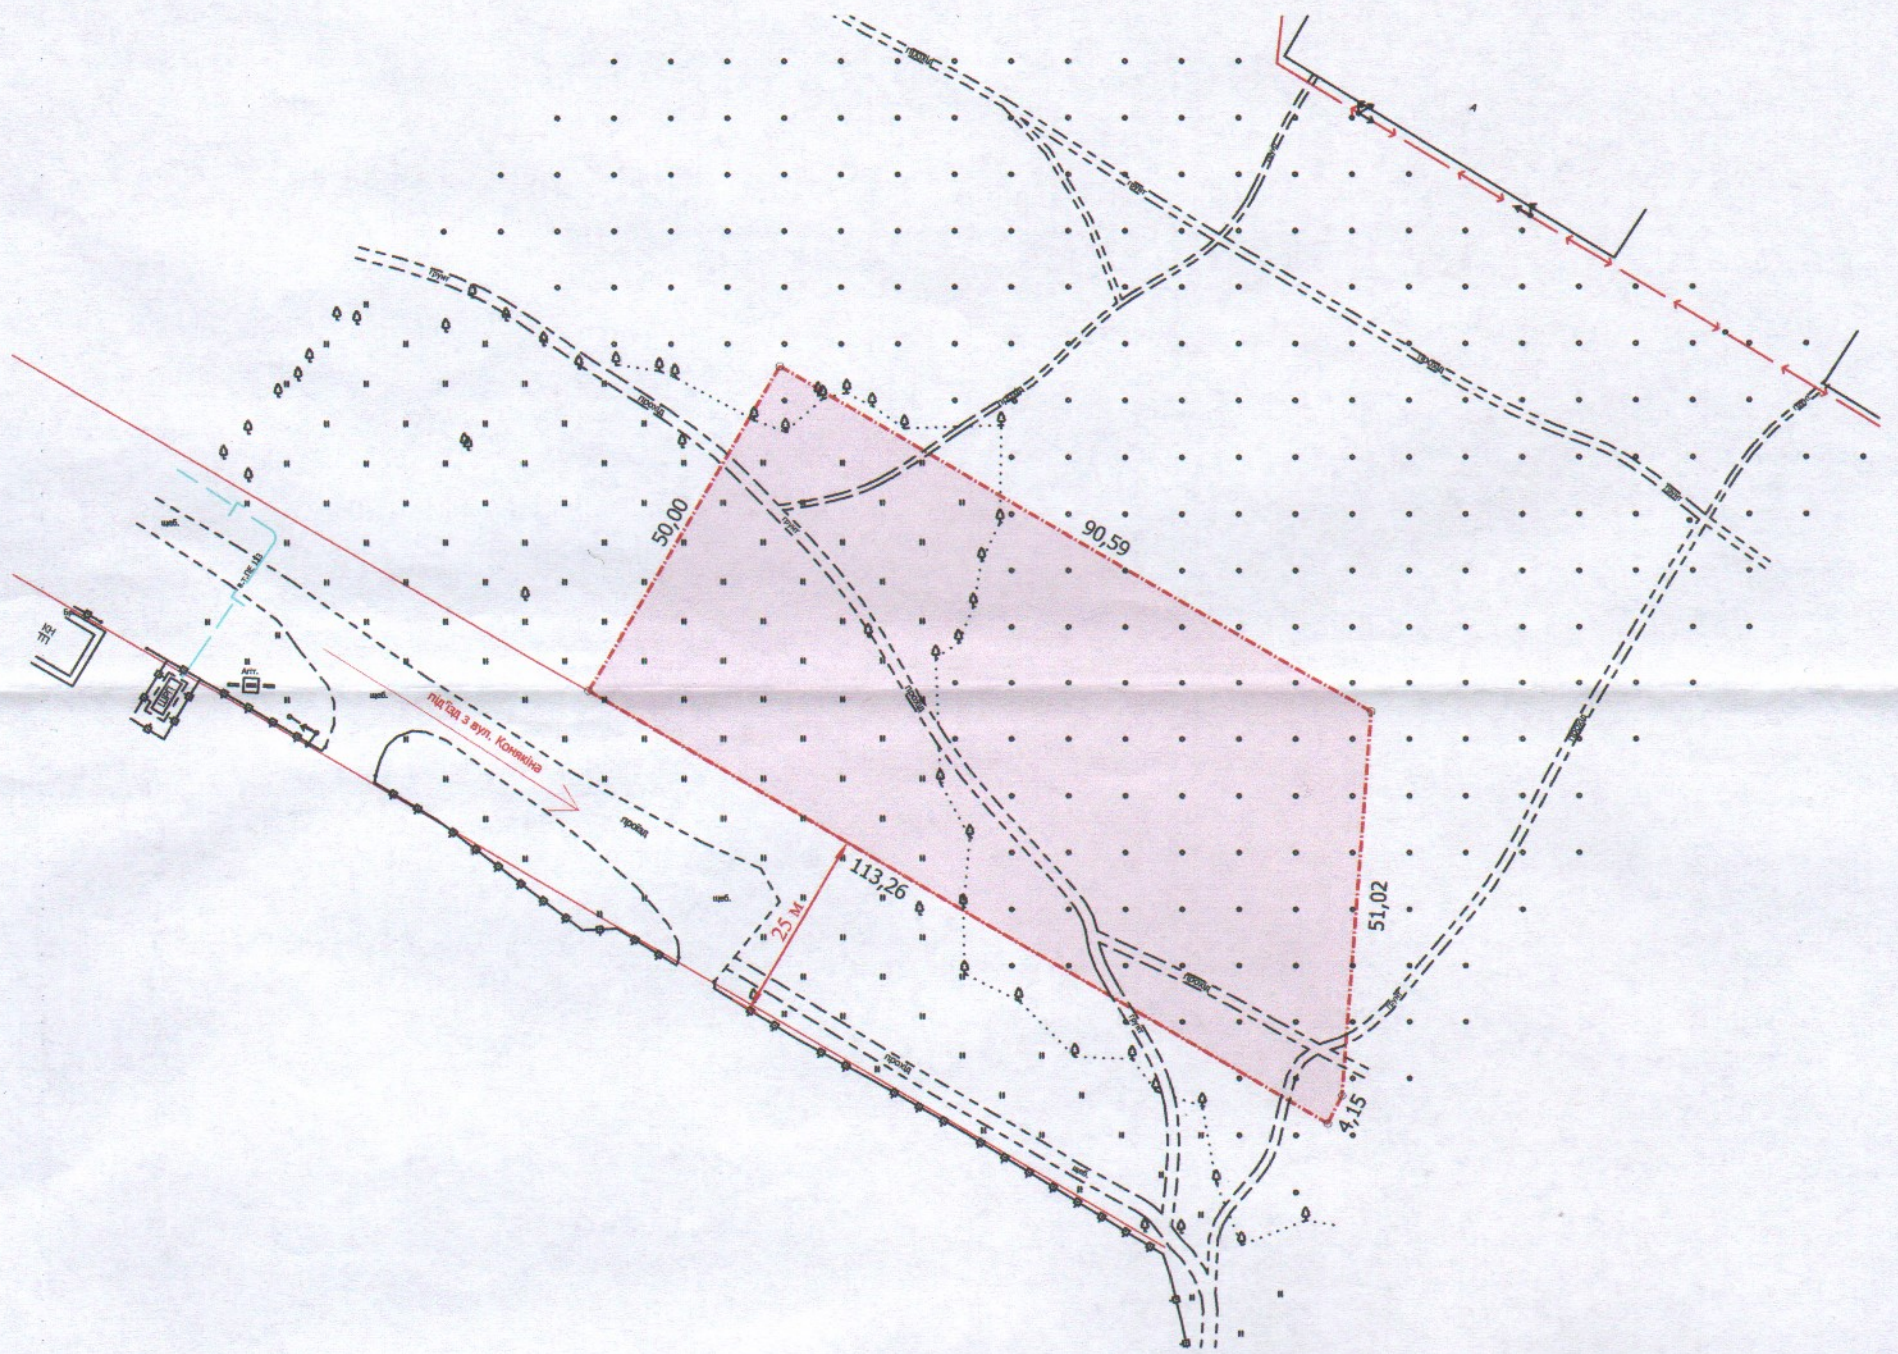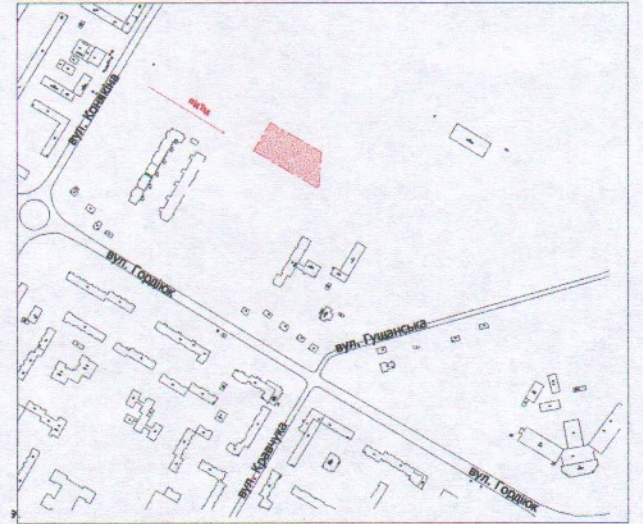

УМОВНІ ПОЗНАЧЕННЯ

0,5135 га

— земельна ділянка, що надається в постійне користування для будівництва та обслуговування інших будівель громадської забудови 03.15

СЕКРЕТАР МІСЬКОЇ РАДИ

Юрій БЕЗПЯТКО

Директор	Завадський В.М.	Масштаб 1: 1 000
Перевірів	Завадський В.М.	
Виконав	Сілюк О.П.	Площа ділянки (га)
РЕСУРС ТІП "Луцькземресурс"		0,5135
		З них в постійне користування
		0,5135