

ПЛАН
земельної ділянки


Кадастровий номер: 0721885800:01:001:2126

Місце розташування: Волинська область, Луцький район,
с. Прилуцьке

Землекористувач: громадянка Махнюк Тетяна Юріївна

Додаток до рішення міської ради
№ _____ від "___" _____ 20__ р.

Ситуаційна схема

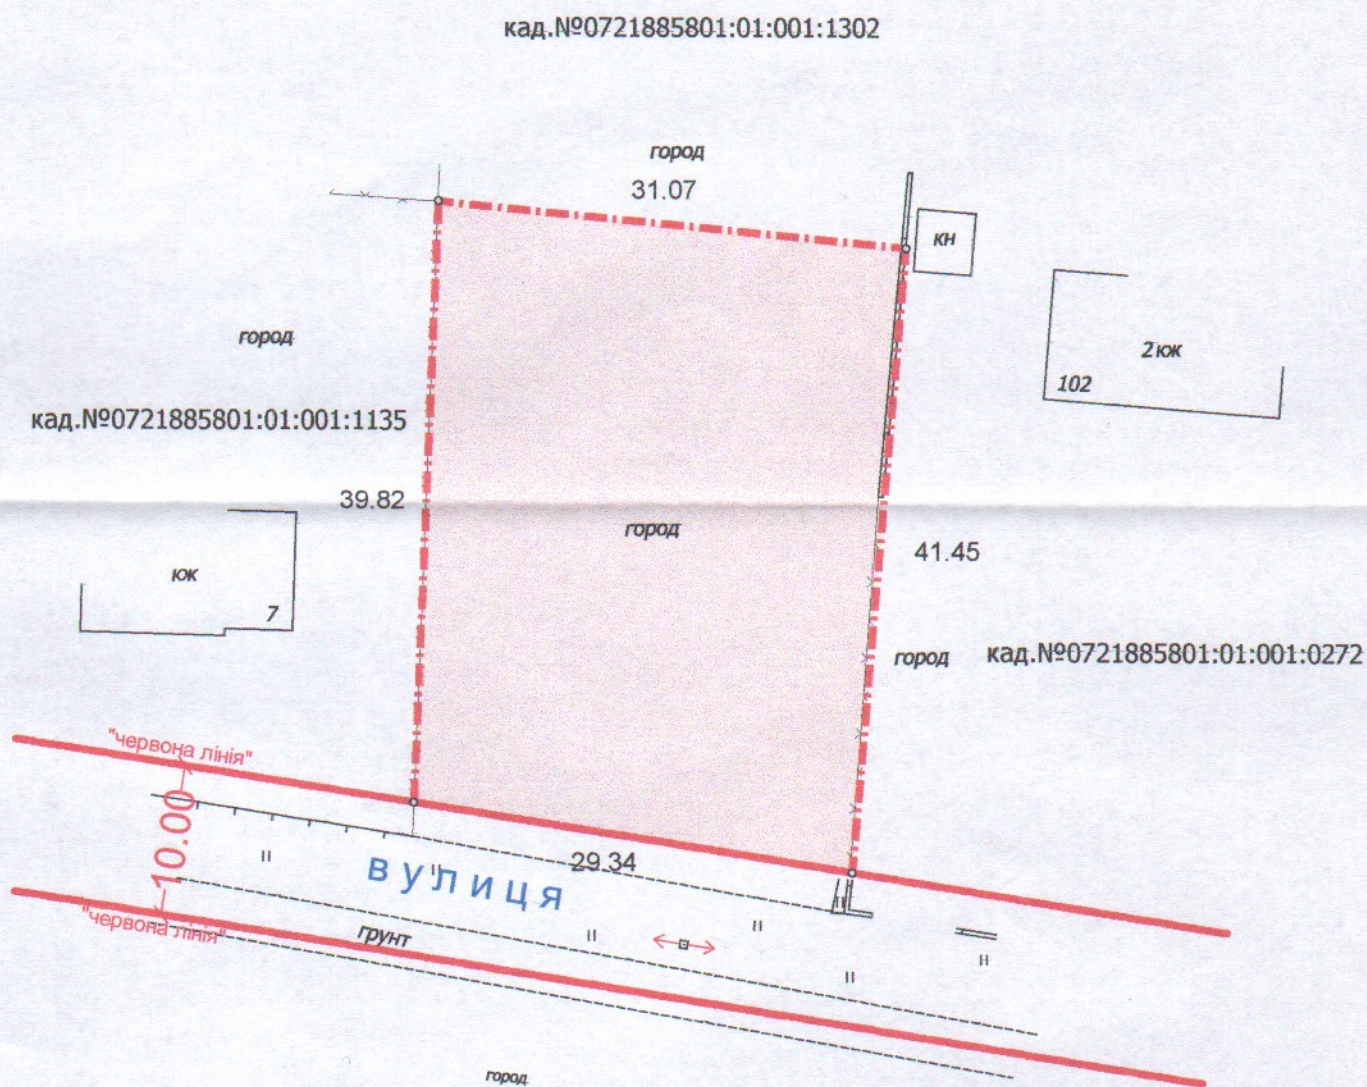

УМОВНІ ПОЗНАЧЕННЯ:

0.1224га

- земельна ділянка, що надається у власність для будівництва і обслуговування житлового будинку, господарських будівель і споруд (присадибна ділянка) (02.01)

СЕКРЕТАР МІСЬКОЇ РАДИ

Юрій БЕЗПЯТКО

Ойцюсь О.О.	Масштаб 1:500		
Ойцюсь О.О.			
Бондарчук Н.В.			
Фізична особа-підприємець Ойцюсь Олександр Олександрович	Площа ділянки (га)	З них	
		у власність	в оренду
	0.1224	0.1224	-