

ПЛАН
земельної ділянки



Кадастровий номер: 0722883700:05:001:0008

Місце розташування: Волинська область, Луцький район,
село Милуші, вулиця Гагаріна

Землекористувач:
громадянин Ткачик Олександр Олександрович

Додаток до рішення міської ради
№ _____ від "___" _____ 2022р.

Ситуаційна схема

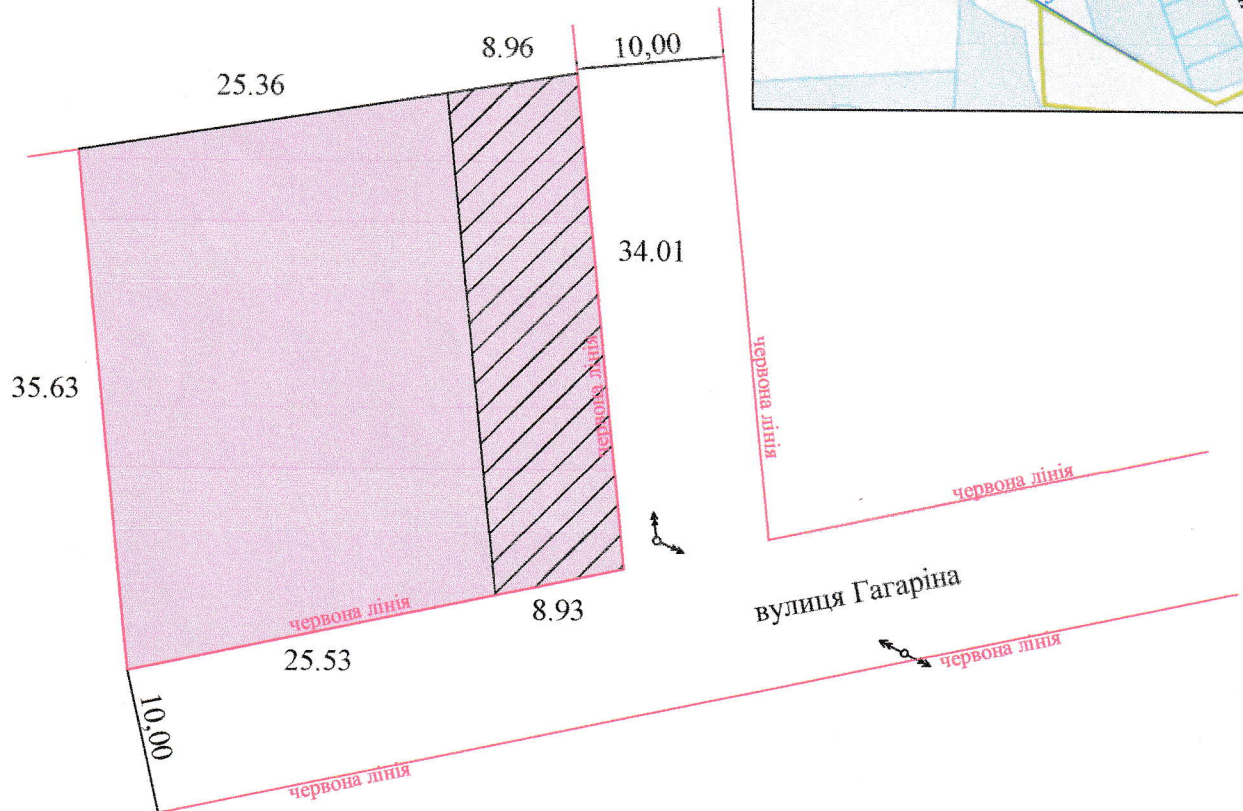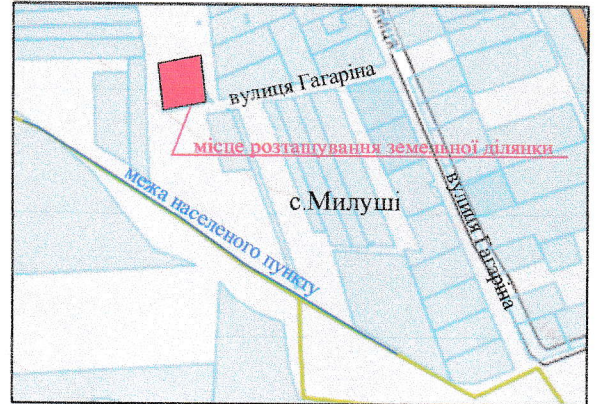

УМОВНІ ПОЗНАЧЕННЯ

- 0.1193га - земельна ділянка, що надається у власність для будівництва і обслуговування житлового будинку, господарських будівель і споруд(присадибна ділянка) (02.01)
- 0.0305га - обмеження встановлені щодо використання земельної ділянки (охоронна зона навколо (вздовж) об'єкта енергетичної системи (01.05) - повітряна лінія ЛЕП 10кВт

СЕКРЕТАР МІСЬКОЇ РАДИ

Юрій Безпятко

Директор Сертифікований Інженер		Хвесик О.М.	МАСШТАБ 1:500
Виконав		Панов О.В.	
Товариство з обмеженою відповідальністю "Горизонт"			Площа ділянки (га)
			3 них
			у власність
			0.1193
			0.1193