


ПЛАН
земельної ділянки

Додаток до рішення міської ради
№ _____ від "___" _____ 20__ р.

Ситуаційна схема

Місце розташування: Волинська область,
Луцький район, с. Антонівка
САДІВНИЧЕ ТОВАРИСТВО "ЖУРАВКО" №101
Землекористувач:
громадянин Романюк Роман Васильович

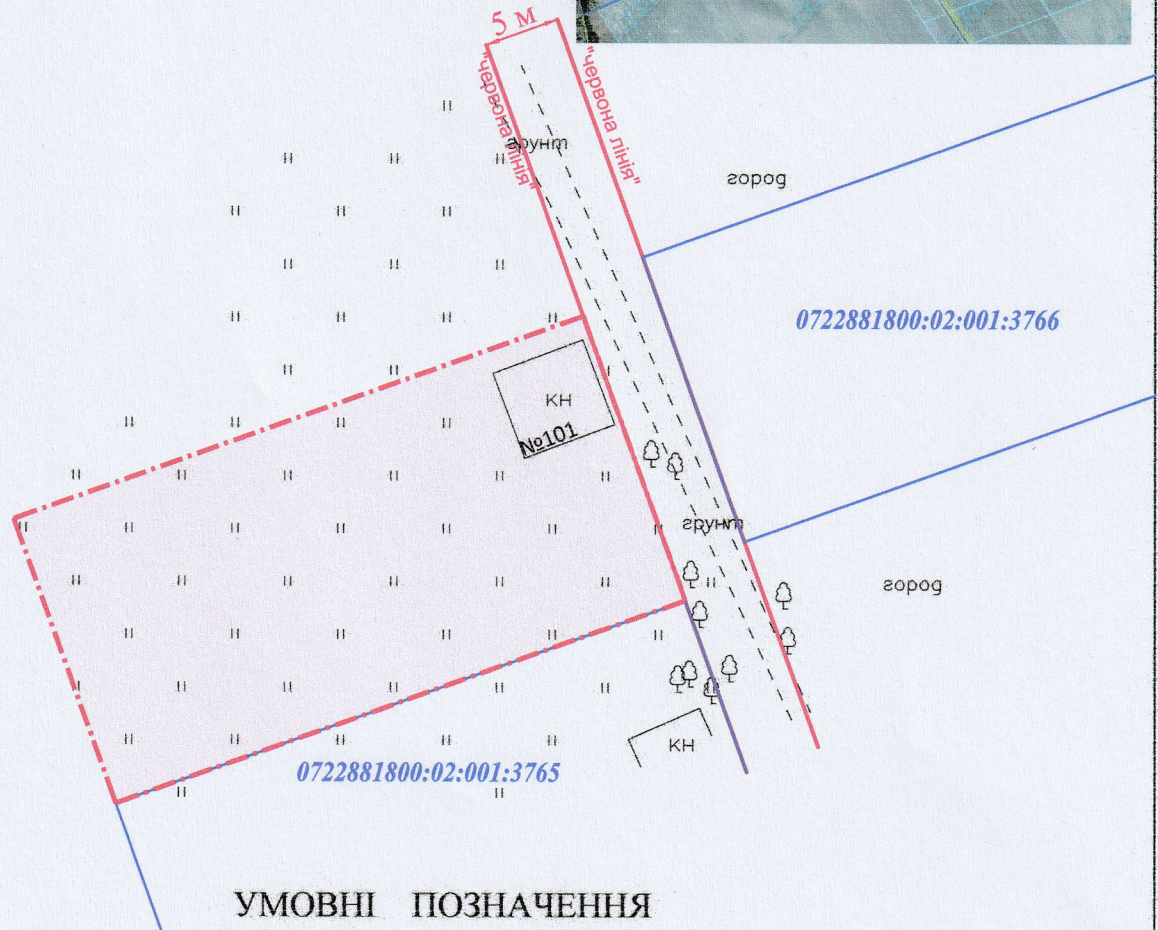

УМОВНІ ПОЗНАЧЕННЯ

0,08 га — земельна ділянка, що планується до відведення для індивідуального садівництва (01.05)

СЕКРЕТАР МІСЬКОЇ РАДИ

Юрій БЕЗПЯТКО

Директор	А.І. Крисак	Масштаб 1: 500
Відповідальний за якість робіт	Д.В. Галецький	
Виконав	С.А. Семець	Орієнтовна площа ділянки (га)
Інженер-землепорядник ГАЛЕЦЬКИЙ ДМИТРО ВАДИМОВИЧ		3 них
ТЗОВ "ТІНТІН"		у власність
		0,08
		0,08