


ПЛАН  
земельної ділянки

Додаток до рішення міської ради  
№ \_\_\_\_\_ від "\_\_\_" \_\_\_\_\_ 2022р.

Місце розташування: Волинська область  
Луцький район, с.Богушівка,  
САДІВНИЧЕ ТОВАРИСТВО "БОГОЛЮБИ" №214  
Землекористувач:  
громадянин Клімас Володимир Миколайович

Ситуаційна схема

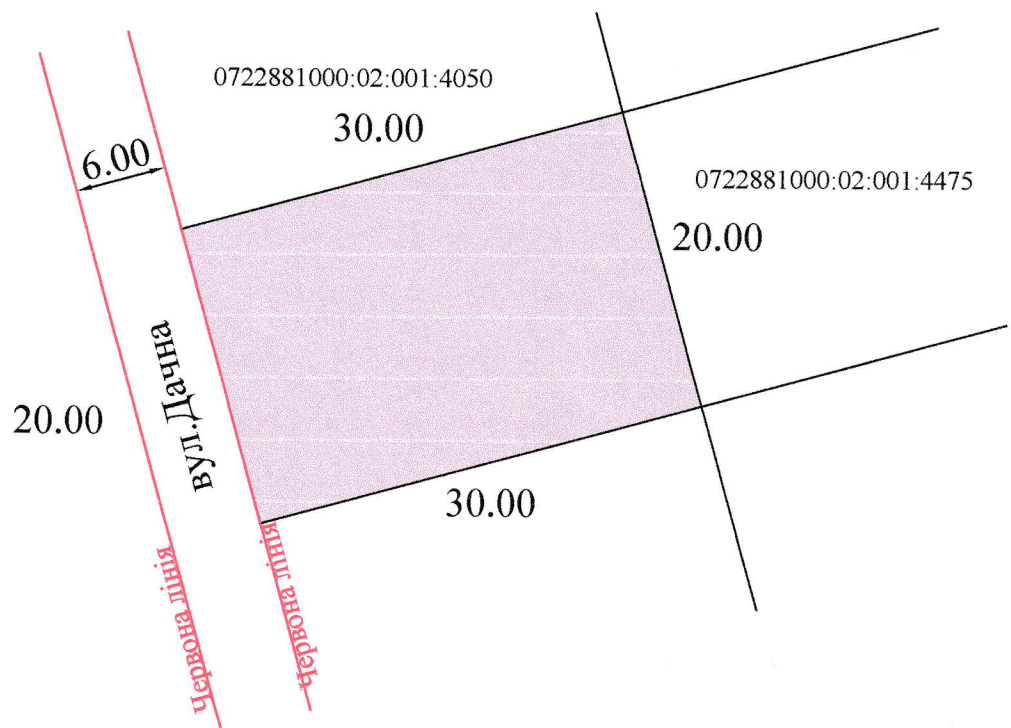

УМОВНІ ПОЗНАЧЕННЯ

**0.0600га** -земельна ділянка для індивідуального садівництва (01.05)  
в САДІВНИЧОМУ ТОВАРИСТВІ "БОГОЛЮБИ" №214

СЕКРЕТАР МІСЬКОЇ РАДИ

Юрій Безпятко

Директор	Хвесик О.М.	МАСШТАБ 1:500
Сертифікований інженер	Хвесик М.О.	
Виконав	Купріяничук О.Ю.	3 них
Товариство з обмеженою відповідальністю "Горизонт"		Площа ділянки (га)
		у власність
		0.0600
		0.0600