



ПЛАН  
земельної ділянки

Додаток до рішення міської ради  
№ \_\_\_\_\_ від "\_\_\_" \_\_\_\_\_ 20\_\_ р.

Кадастровий номер: 0710100000:22:163:0041  
Місце розташування:  
м. Луцьк, вул. Князів Острозьких, 15

Землекористувач:  
громадянин Червеняк Іван Іванович

Ситуаційна схема

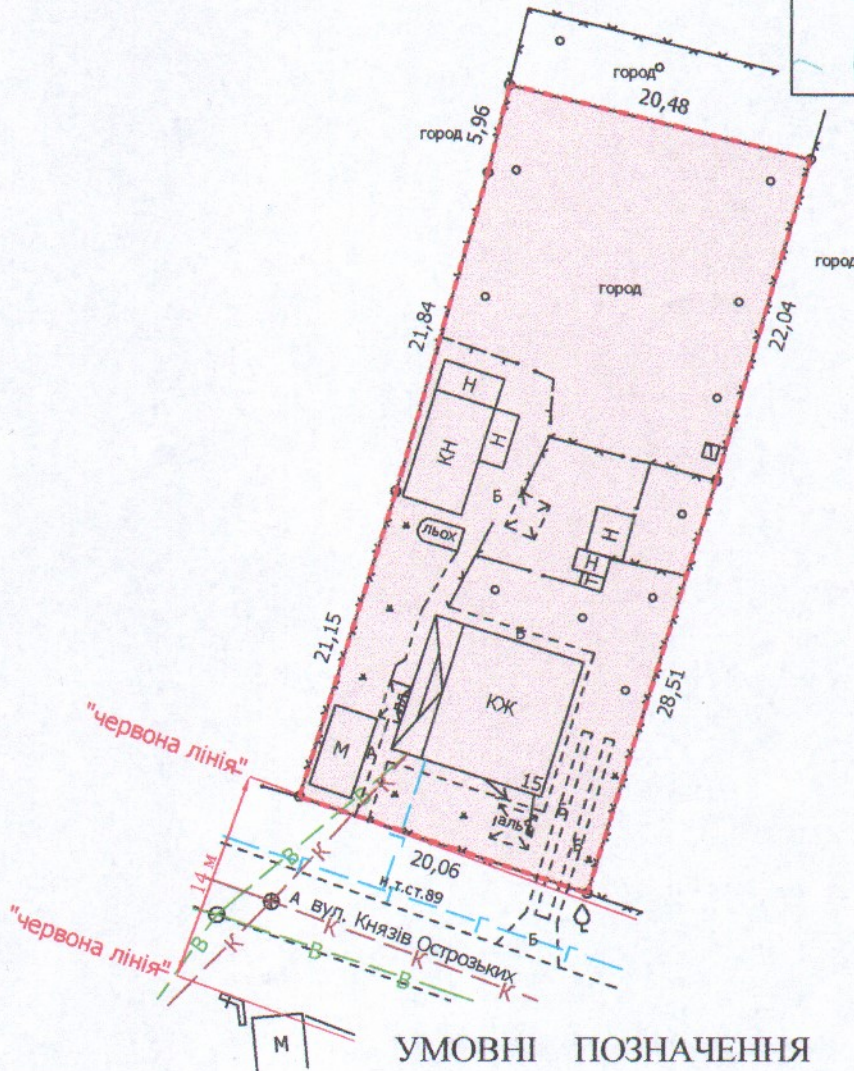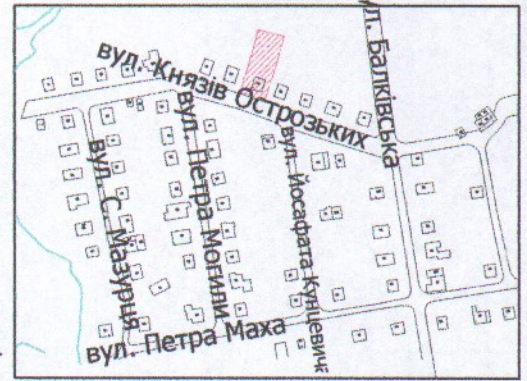

УМОВНІ ПОЗНАЧЕННЯ

- 0,1000 га** — земельна ділянка, що передається у власність для будівництва та обслуговування жилого будинку, господарських будівель і споруд
- 0,1000 га** — обмеження, встановлені щодо використання земельної ділянки (зона охорони археологічного культурного шару (01.02.4))

СЕКРЕТАР МІСЬКОЇ РАДИ

Юрій БЕЗПЯТКО

Директор	Завадський В.М.	Масштаб 1: 500
Перевірив	Завадський В.М.	
Виконав	Сілюк О.П.	Площа ділянки (га)
ПП "Луцькземресурс"		3 нин
		у власність
		0,1000
		0,1000