

**ПЛАН**  
земельної ділянки

Додаток до рішення міської ради  
№ \_\_\_\_\_ від " \_\_\_\_ " \_\_\_\_\_ 20\_\_ р.

Кадастровий номер: 0721882700:01:004:0016



Адреса: вул. Вишківська, 12

Землекористувачі:

громадянка Новосилецька Олена Михайлівна (55/100 частка)

громадянин Шишак Михайло Васильович (45/100 частка)

Ситуаційна схема

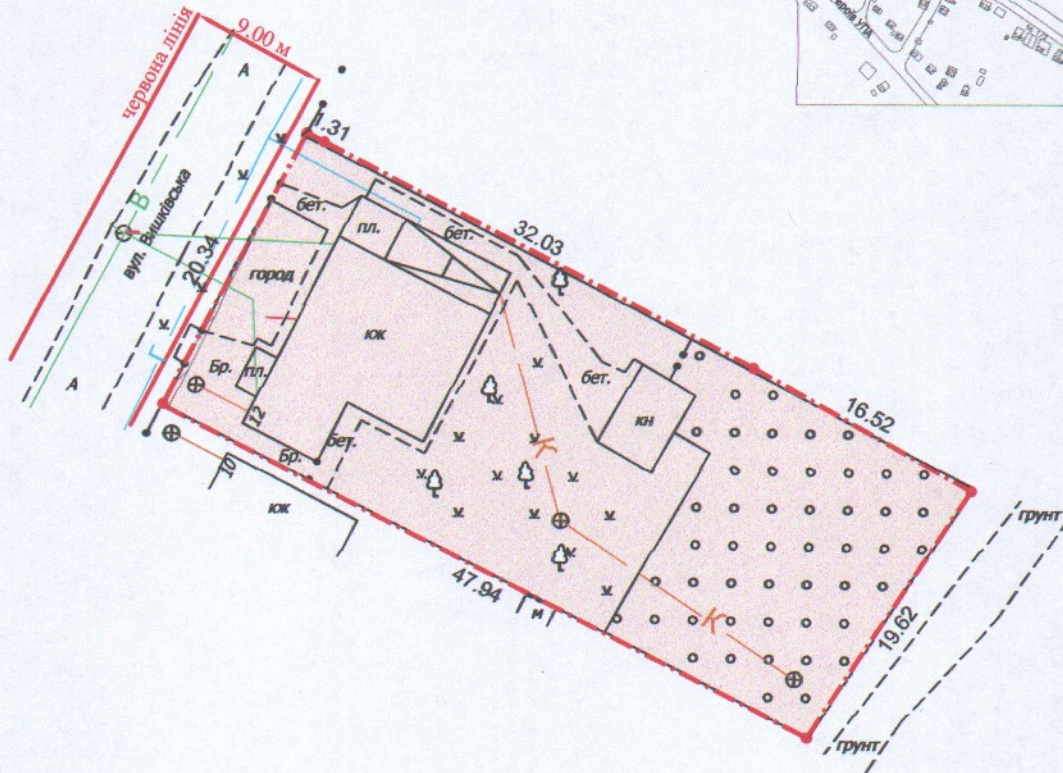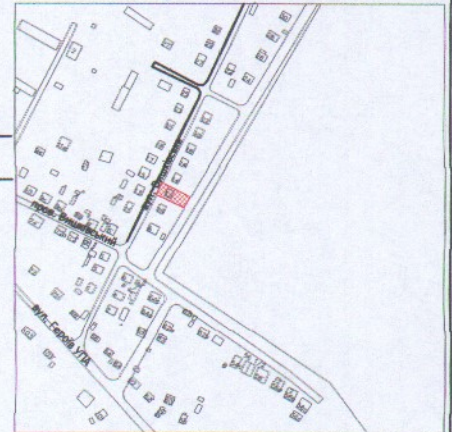

**УМОВНІ ПОЗНАЧЕННЯ**

**0,0982 га** — земельна ділянка, що передається у спільну часткову власність для будівництва та обслуговування жилого будинку, господарських будівель і споруд

**0,0004 га** — обмеження, встановлені щодо використання земельної ділянки (охоронна зона навколо інженерних комунікацій (01.08) - газопровід)

СЕКРЕТАР МІСЬКОЇ РАДИ \_\_\_\_\_ **Юрій БЕЗПЯТКО**



Директор \_\_\_\_\_ Крисак А.І.  
Відповідальний за виконання робіт \_\_\_\_\_ Галецький Д.В.  
Виконав \_\_\_\_\_ Сметь О.А.

Масштаб 1: 500	
Площа ділянки (га)	З них
	у власність
<b>0,0982</b>	<b>0,0982</b>