



ПЛАН
земельної ділянки

Додаток до рішення міської ради
№ _____ від "___" "___" 20__ р.

Місце розташування: м. Луцьк, вул. Дубнівська, садівниче товариство "Маяк", №891

Землекористувач:
громадянин Хомич Андрій Віталійович

Ситуаційна схема

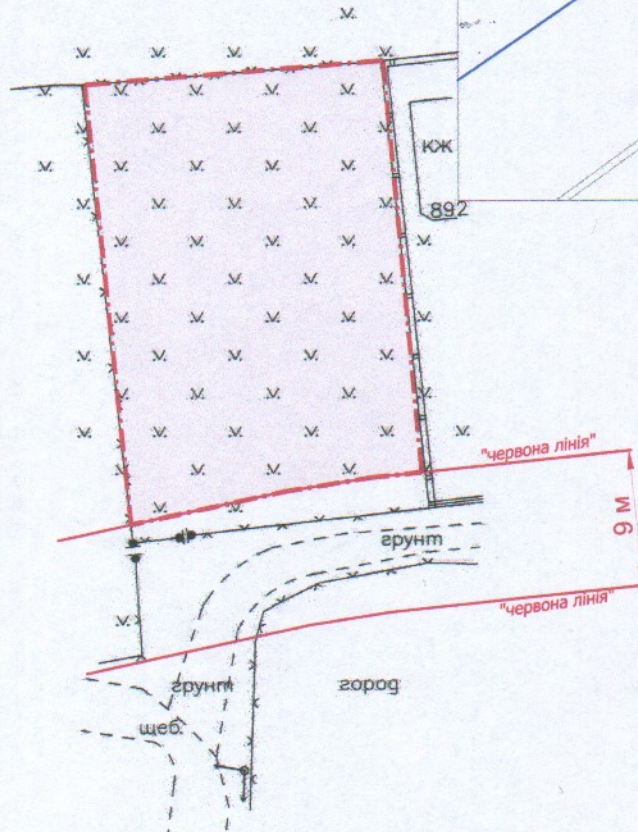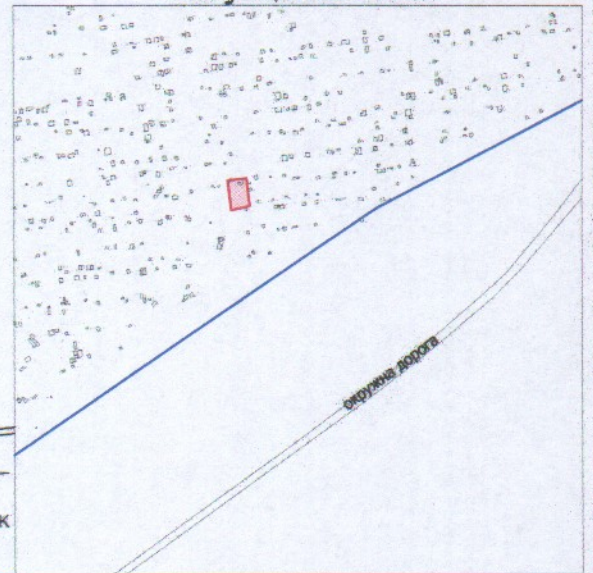

УМОВНІ ПОЗНАЧЕННЯ

0,06 га — земельна ділянка для ведення садівництва

СЕКРЕТАР МІСЬКОЇ РАДИ

Юрій БЕЗПЯТКО

Директор а. <i>[Signature]</i>	А.І. Крисак	Масштаб 1: 500
Відповідальний за листівні роботи	Д.В. Галещкий	
Виконав «ПЛУС»	О.А. Ємець	Орієнтовна площа ділянки (га)
ТЗОВ «ГНІТІН»	ДМИТРО ВАДИМОВИЧ	3 них у власність
		0,06