

ПЛАН
земельної ділянки



Кадастровий номер: 0721885800:04:001:0012

Місце розташування: Волинська область, Луцький район,
с.Сапогове, вул.Киричука, 6

Землекористувач: громадянин Боярчук Василь Степанович

Додаток до рішення міської ради
№ _____ від "___" _____ 20__ р.

Ситуаційна схема

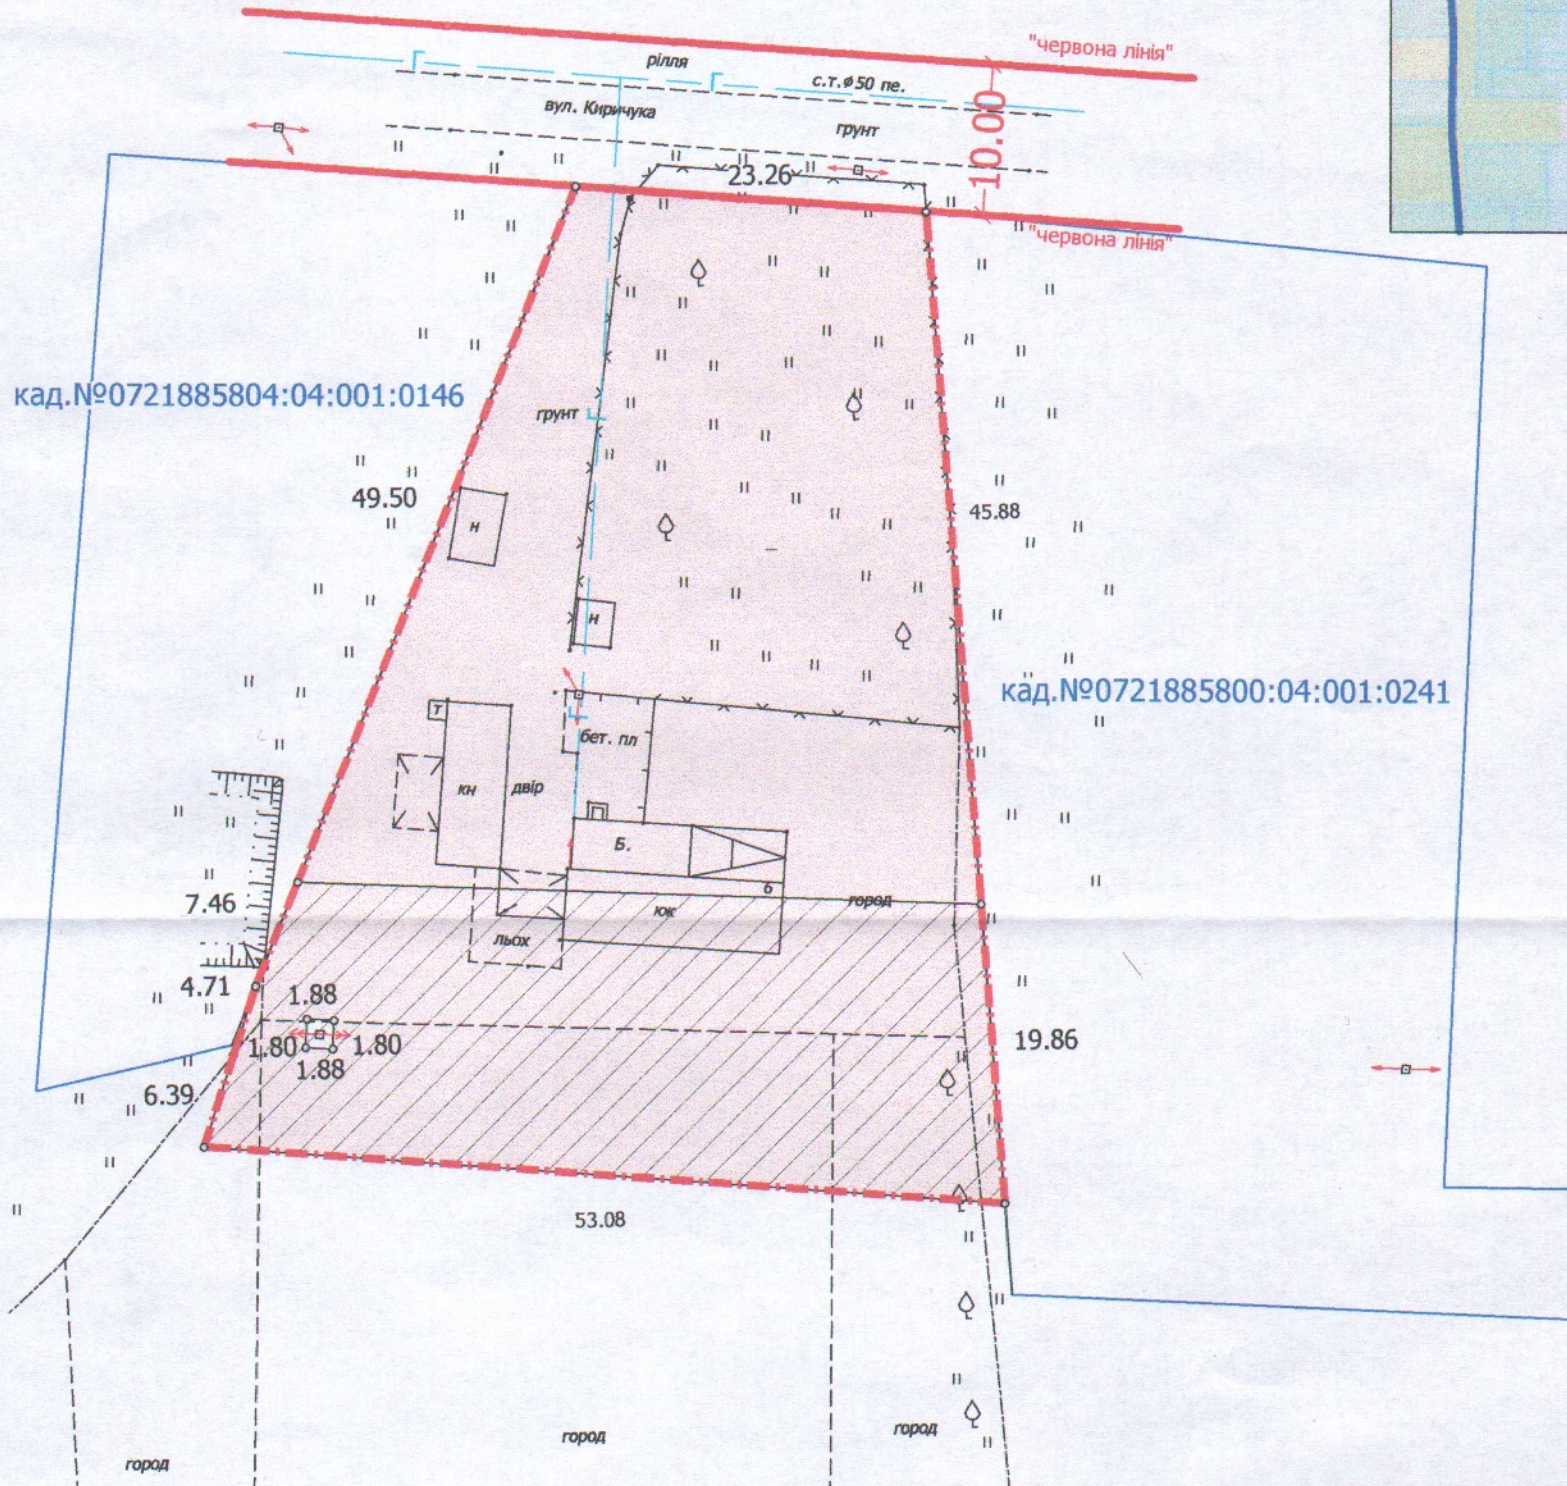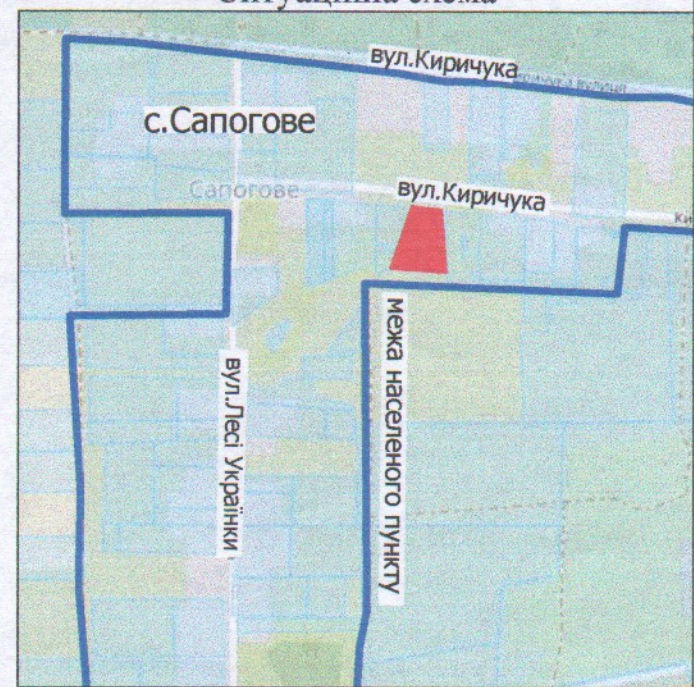

УМОВНІ ПОЗНАЧЕННЯ:

- 0.2500га - земельна ділянка, що передається безоплатно у власність для будівництва і обслуговування житлового будинку, господарських будівель і споруд (присадибна ділянка) (02.01)
- 0.0921га - обмеження, встановленні щодо використання земельної ділянки (охоронна зона навколо (вздовж) об'єкта енергетичної системи) (01.05))

СЕКРЕТАР МІСЬКОЇ РАДИ

Юрій БЕЗПЯТКО

ФОРМ	Ойцюсь О.О.	Масштаб 1:500	
Перевірів	Ойцюсь О.О.		
Виконав	Бондарчук Н.В.	Площа ділянки (га)	
Фізична особа-підприємець Ойцюсь Олександр Олександрович			3 нин
		у власність	в оренду
		0.2500	0.2500 -