



ПЛАН земельної ділянки

Додаток до рішення міської ради
№ _____ від "___" _____ 20__ р.

Ситуаційна схема

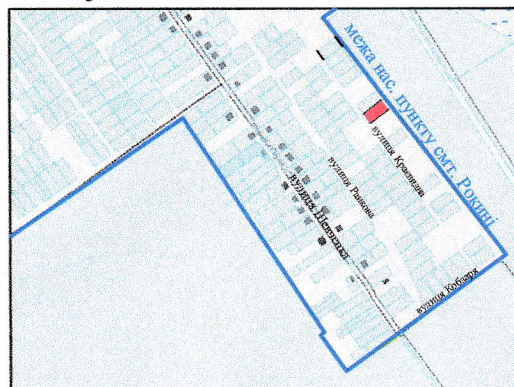

Кадастровий номер: 0722855200:02:001:0069
Місце розташування: Волинська область, Луцький район
смт. Рокині, вул. Краєвидна
Землекористувач:
громадянка Слабецька Валентина Петрівна

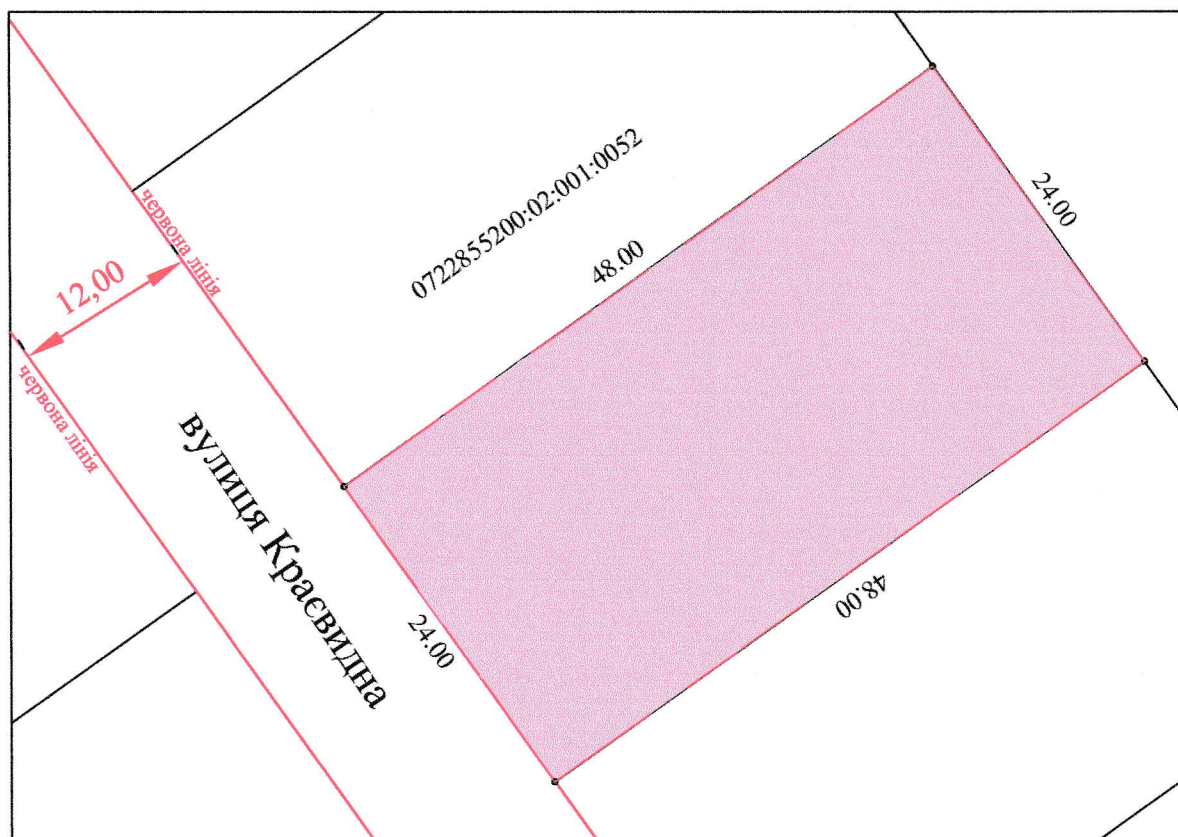

Умовні позначення

0,1152га

- земельна ділянка, що надається у власність для будівництва і обслуговування житлового будинку, господарських будівель і споруд (02.01)

СЕКРЕТАР МІСЬКОЇ РАДИ _____ **Юрій БЕЗПЯТКО**

Директор	Хвессик О.М.	Масштаб 1:500		
Виконала	Хвессик О.М.			
Сертифікований інженер	Хвессик М.О.	Площа ділянки (га)	з них	
ТЗОВ "Горизонт"			у власність	в оренду
		0,1152	0,1152	-