

ПЛАН  
земельної ділянки



Кадастровий номер: 0721885000:03:004:0008

Місце розташування: Волинська область, Луцький район  
с. Клепачів

Землекористувач: громадянка Денисюк Олена  
Петрівна

Додаток до рішення міської ради  
№ \_\_\_\_\_ від "\_\_\_" \_\_\_\_\_ 20\_\_ р.

Ситуаційна схема

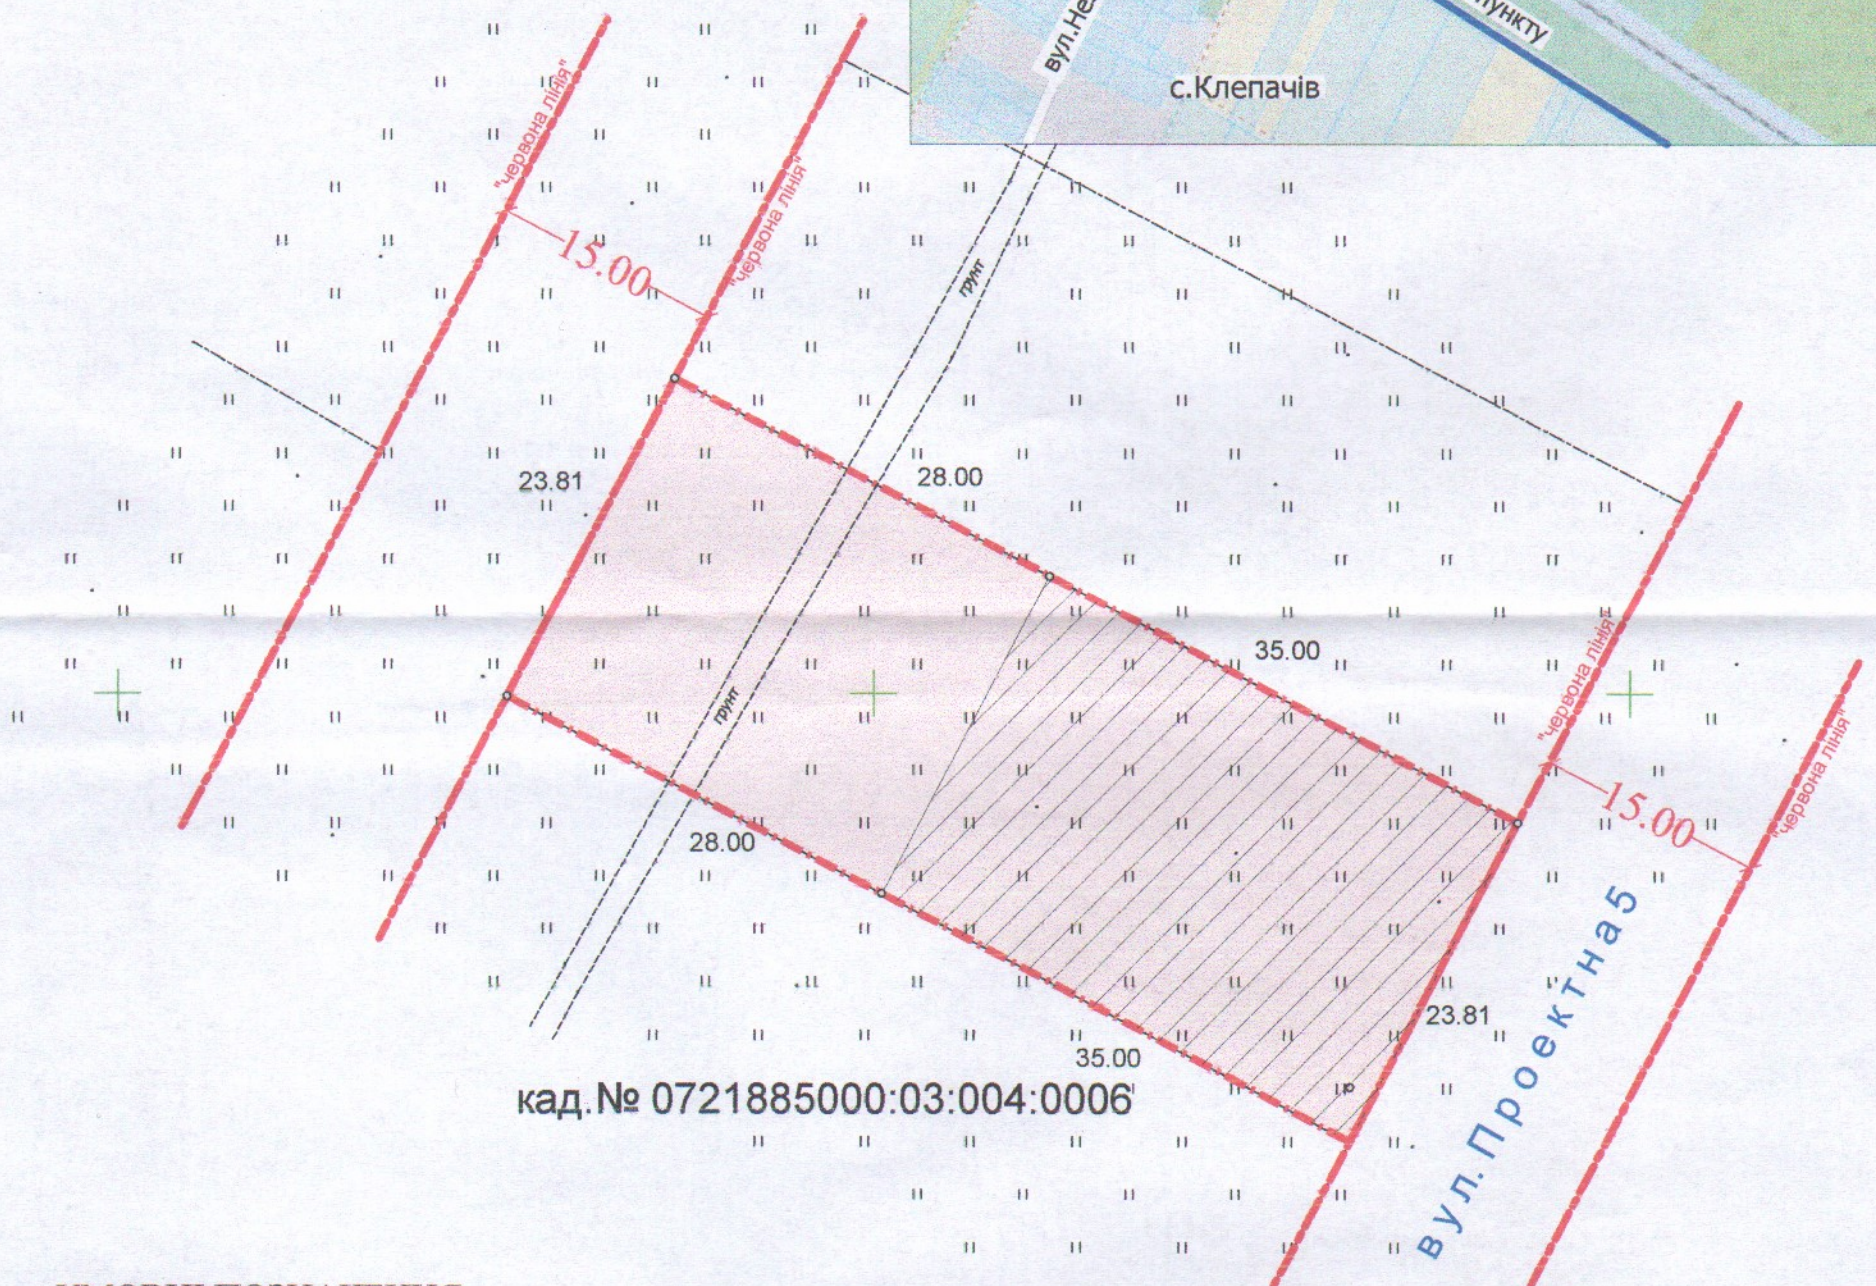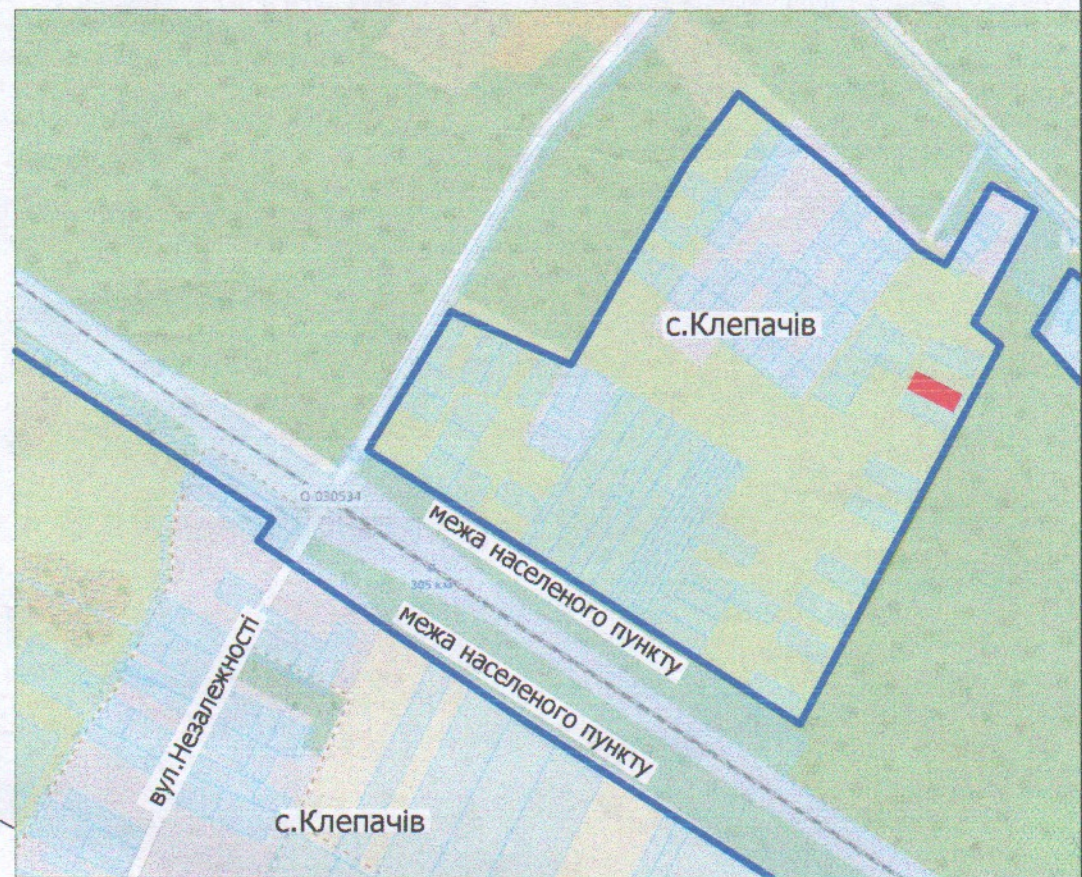

кад. № 0721885000:03:004:0006

УМОВНІ ПОЗНАЧЕННЯ:

0.1500га - земельна ділянка, що надається у власність для будівництва і обслуговування житлового будинку, господарських будівель і споруд (присадибна ділянка) (02.01)

0.0833га - обмеження, встановленні щодо використання земельної ділянки (зона особливого режиму забудови) (06.01)

СЕКРЕТАР МІСЬКОЇ РАДИ

Юрій БЕЗПЯТКО

|                                                                         |                |                    |             |          |
|-------------------------------------------------------------------------|----------------|--------------------|-------------|----------|
| ФОП                                                                     | Ойцюсь О.О.    | Масштаб 1:500      |             |          |
| Перевірив                                                               | Ойцюсь О.О.    |                    |             |          |
| Виконав                                                                 | Бондарчук Н.В. | Площа ділянки (га) | З них       |          |
| Фізична особа-підприємець<br>Ойцюсь Олександр Олександрович<br>№ 013957 |                |                    | у власність | в оренду |
|                                                                         |                | 0.1500             | 0.1500      | -        |