

ПЛАН
земельної ділянки

Кадастровий номер: 0722883700:01:001:0031



Місце розташування: Волинська область,
Луцький район, с.Княгининок

Землекористувач:

громадянка Супрунюк Ольга Юхимівна

Додаток до рішення міської ради
№ _____ від "____" _____ 20__ р.

Ситуаційна схема

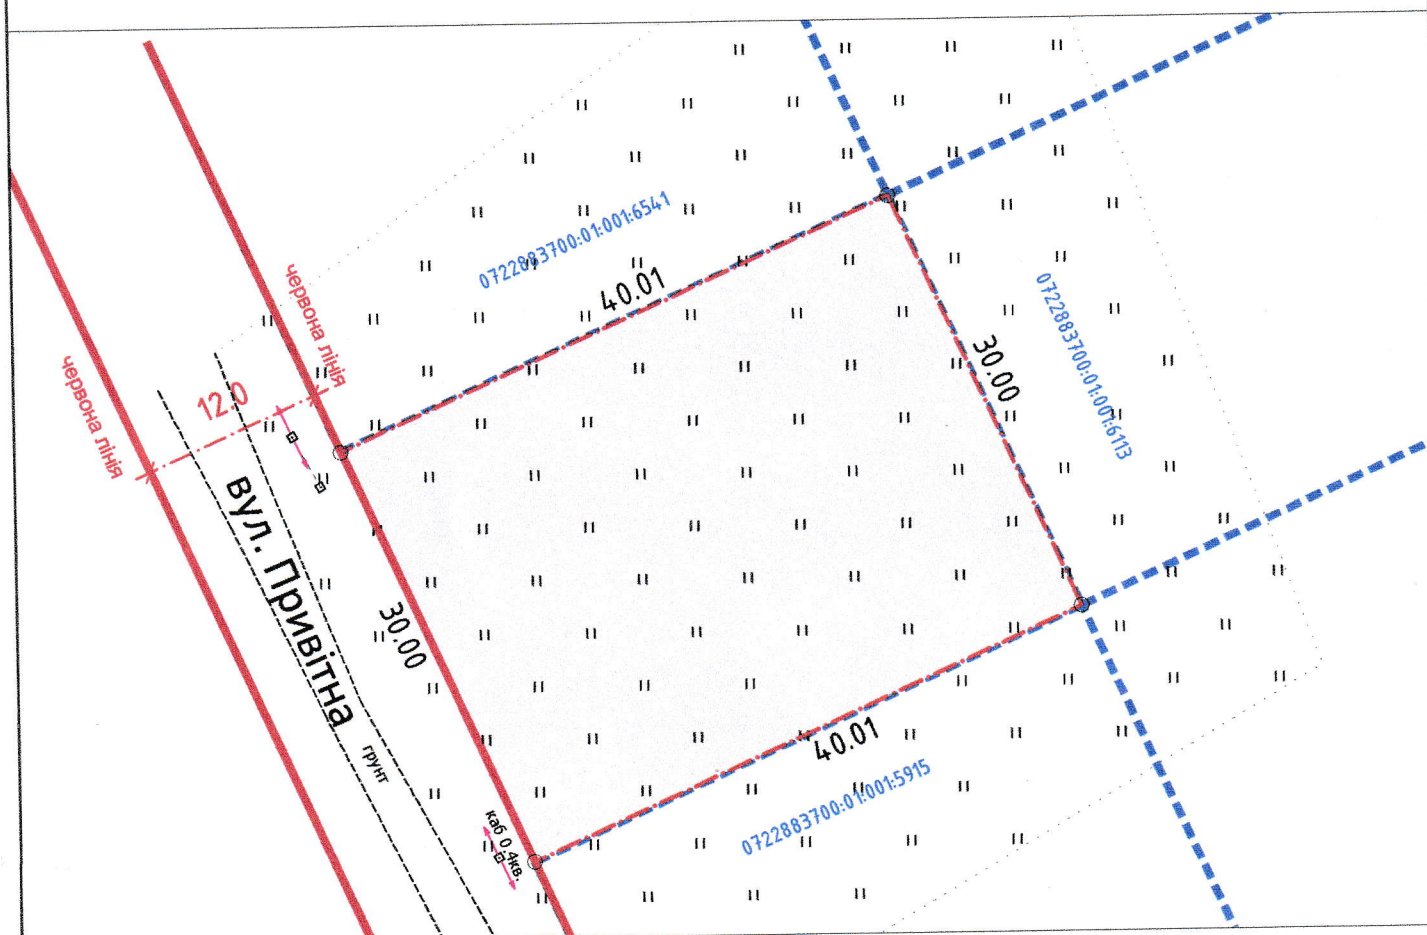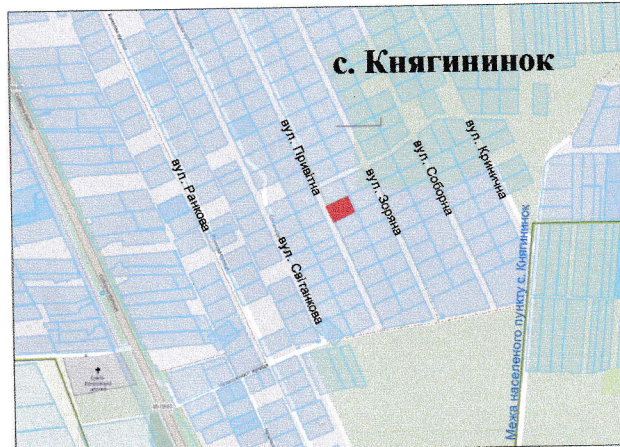

УМОВНІ ПОЗНАЧЕННЯ

0,1200 га - земельна ділянка, що надається у власність для будівництва і обслуговування житлового будинку, господарських будівель і споруд (присадибна ділянка) (02.01).

СЕКРЕТАР МІСЬКОЇ РАДИ

Юрій БЕЗПЯТКО

Директор	Суходольський Ю.В.	Масштаб 1:500	
Сертифікований інженер-землепорядник	Дубко О.В.	Площа ділянки(га)	з них у власність в оренду
ПІІ "СОІА НОВА"		0,1200	0,1200 -