

ПЛАН

земельної ділянки

Кадастровий номер: 0722883700:01:001:0073



Місце розташування: Волинська область,
Луцький район, с. Княгининок

Землекористувач:

громадянин Ярошук Роман Ярославович

Додаток до рішення міської ради
№ _____ від "___" _____ 202_ р.

Ситуаційна схема

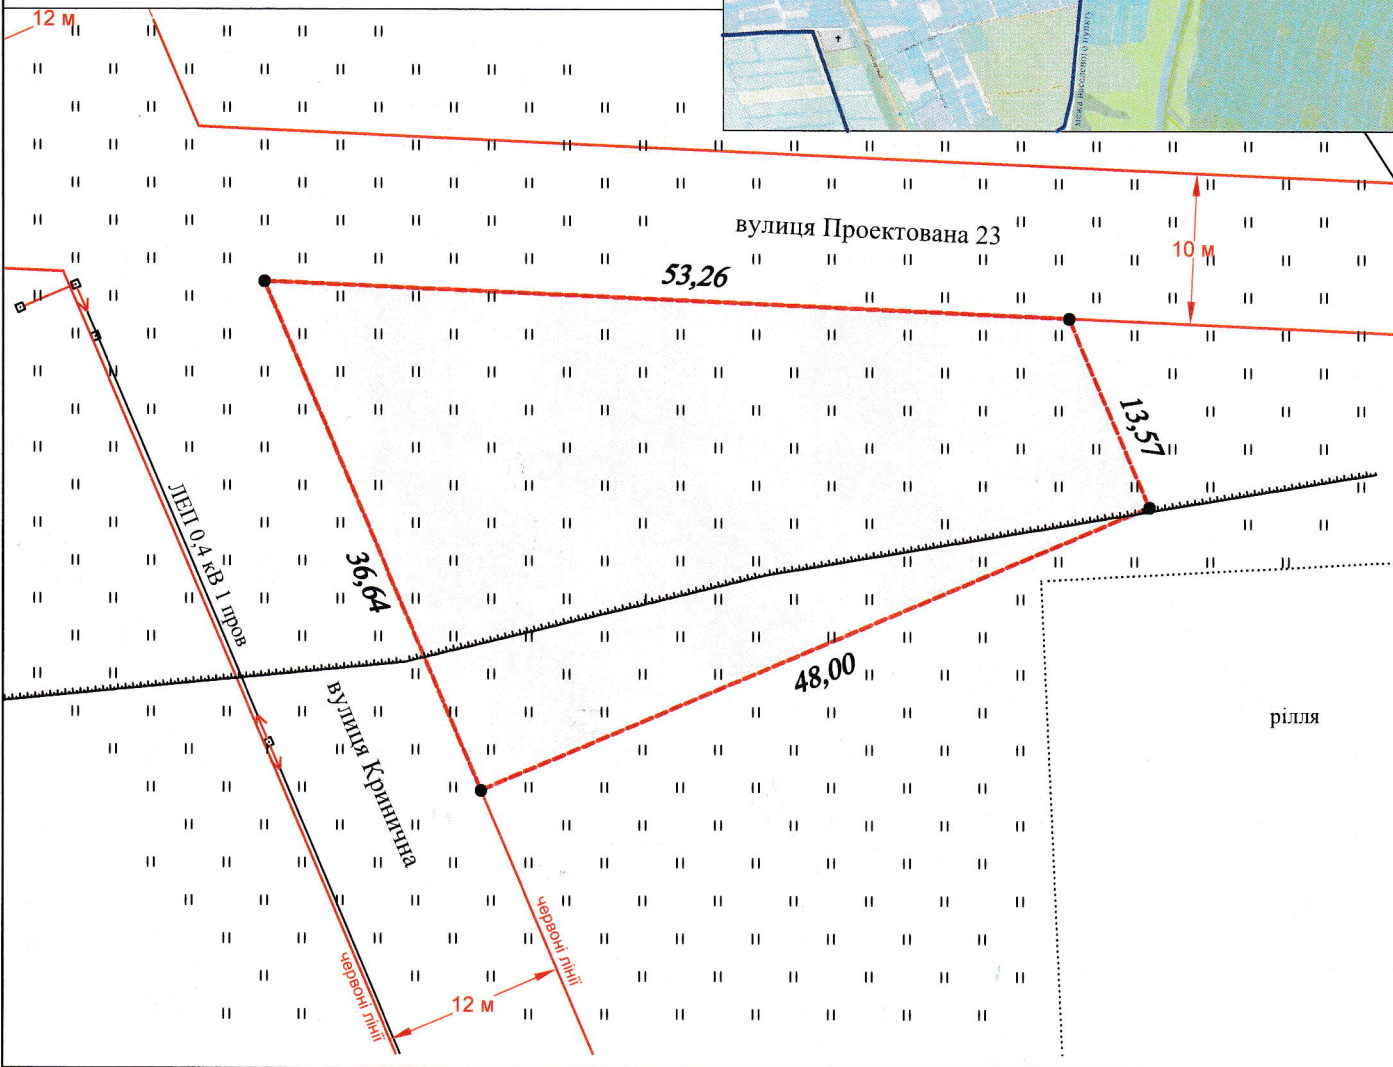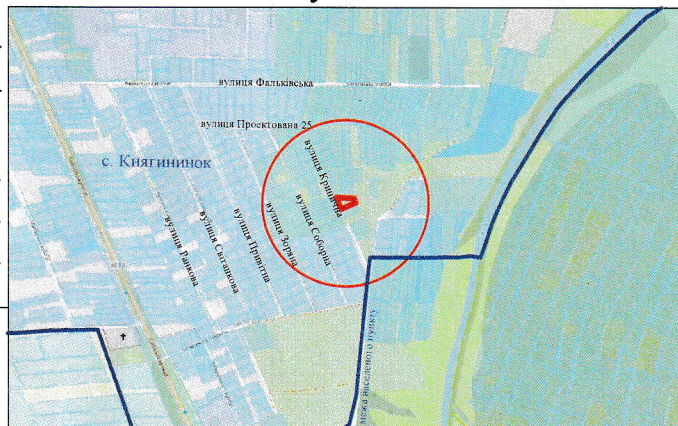

0,1205 га

— земельна ділянка, що надається безоплатно у власність для будівництва і обслуговування житлового будинку, господарських будівель і споруд (присадибна ділянка) (02.01)

СЕКРЕТАР МІСЬКОЇ РАДИ

Юрій БЕЗПЯТКО

В.М. Кортоус
В.М. Кортоус
ВАСИЛЬ Миколайович
Сертифікований інженер-землепорядник
Фізична особа-підприємець Кортоус Василь Миколайович

Масштаб 1: 500

Площа ділянки (га)	З них	
	у власність	в оренду
0,1205	0,1205	-