


ПЛАН
земельної ділянки

Додаток до рішення міської ради
№ _____ від "___" _____ 202__ р.

Адреса: м. Луцьк, вул. Чернишевського, 116-б
Землекористувачі:
громадянин Маркович Леонід Сергійович,
громадянин Маркович Андрій Сергійович

Ситуаційний план

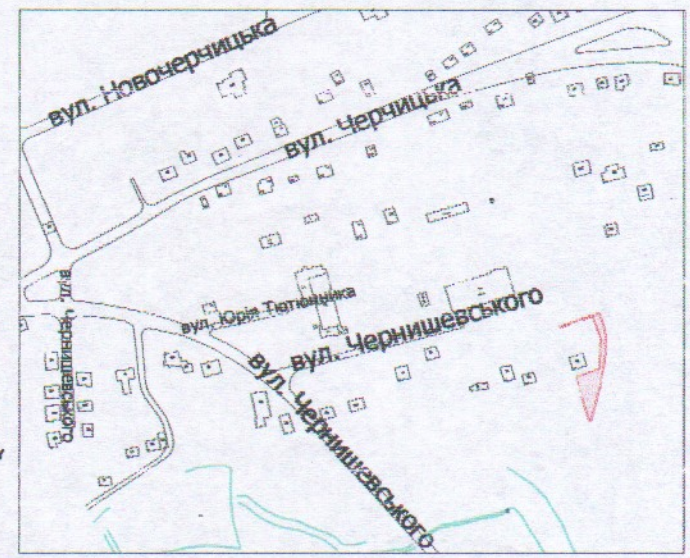

УМОВНІ ПОЗНАЧЕННЯ

0,07 га — земельна ділянка, що планується до відведення в оренду для обслуговування жилого будинку, господарських будівель і споруд

0,1000 га — земельна ділянка гр. Марковича Л.С., гр. Марковича А.С., право власності на яку зареєстроване в Державному реєстрі речових прав на нерухоме майно 26.08.2021, номери записів про право власності: 43694413, 43694463, для будівництва та обслуговування жилого будинку, господарських будівель і споруд

СЕКРЕТАР МІСЬКОЇ РАДИ _____

Юрій БЕЗПЯТКО

Директор	Завадський В.М.	Масштаб 1: 500	
Перевірив	Завадський В.М.		
Виконав	Куци О.Ю.	Орієнтовна площа ділянки (га)	З них в оренду
ПП "Луцькземресурс"		0,07	-