
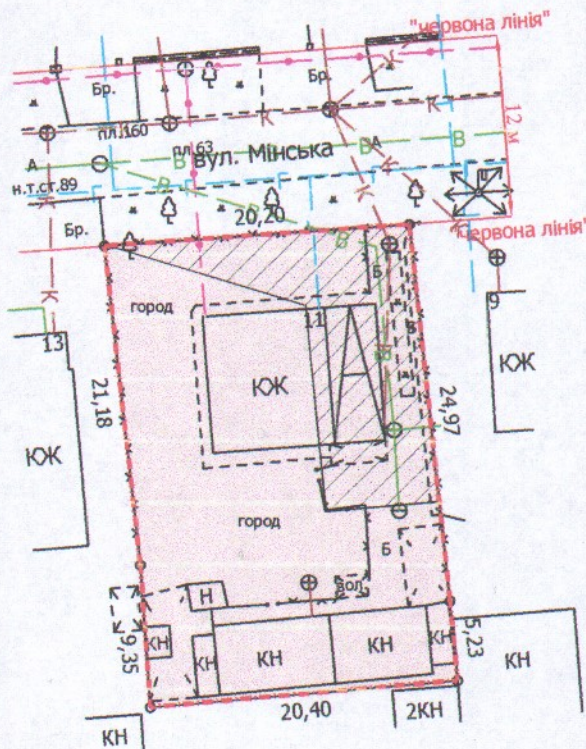


ПЛАН  
земельної ділянки

Додаток до рішення міської ради  
№ \_\_\_\_\_ від "\_\_\_" \_\_\_\_\_ 20\_\_ р.

Кадастровий номер: 0710100000:31:112:0024  
Місце розташування: м. Луцьк, вул. Мінська, 11  
Землекористувач:  
громадянин Ігнатів Іван Петрович

Ситуаційна схема

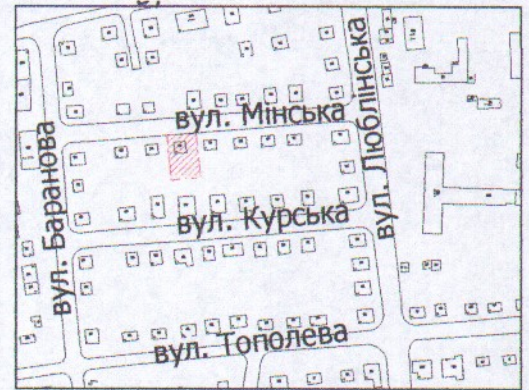

УМОВНІ ПОЗНАЧЕННЯ

- 0,0613 га — земельна ділянка, що передається у власність для будівництва та обслуговування жилого будинку, господарських будівель і споруд
- 0,0167 га — обмеження, встановлені щодо використання земельної ділянки (охоронні зони навколо інженерних комунікацій (01.08) - водопровід, повітряна лінія електропередачі)
- 0,0613 га — обмеження, встановлені щодо використання земельної ділянки: (зона охорони археологічного культурного шару (01.02.4), (другий пояс зони санітарної охорони джерел та об'єктів централізованого питного водопостачання (02.01.2)

СЕКРЕТАР МІСЬКОЇ РАДИ

Юрій БЕЗПЯТКО

Директор	<i>[Підпис]</i>	Завадський В.М.	Масштаб 1: 500
Перевірив	<i>[Підпис]</i>	Завадський В.М.	
Виконав	<i>[Підпис]</i>	Сілюк О.П.	Площа ділянки (га)
ПП "Луцькземресурс"			3 них
			у власність
			0,0613
			0,0613