
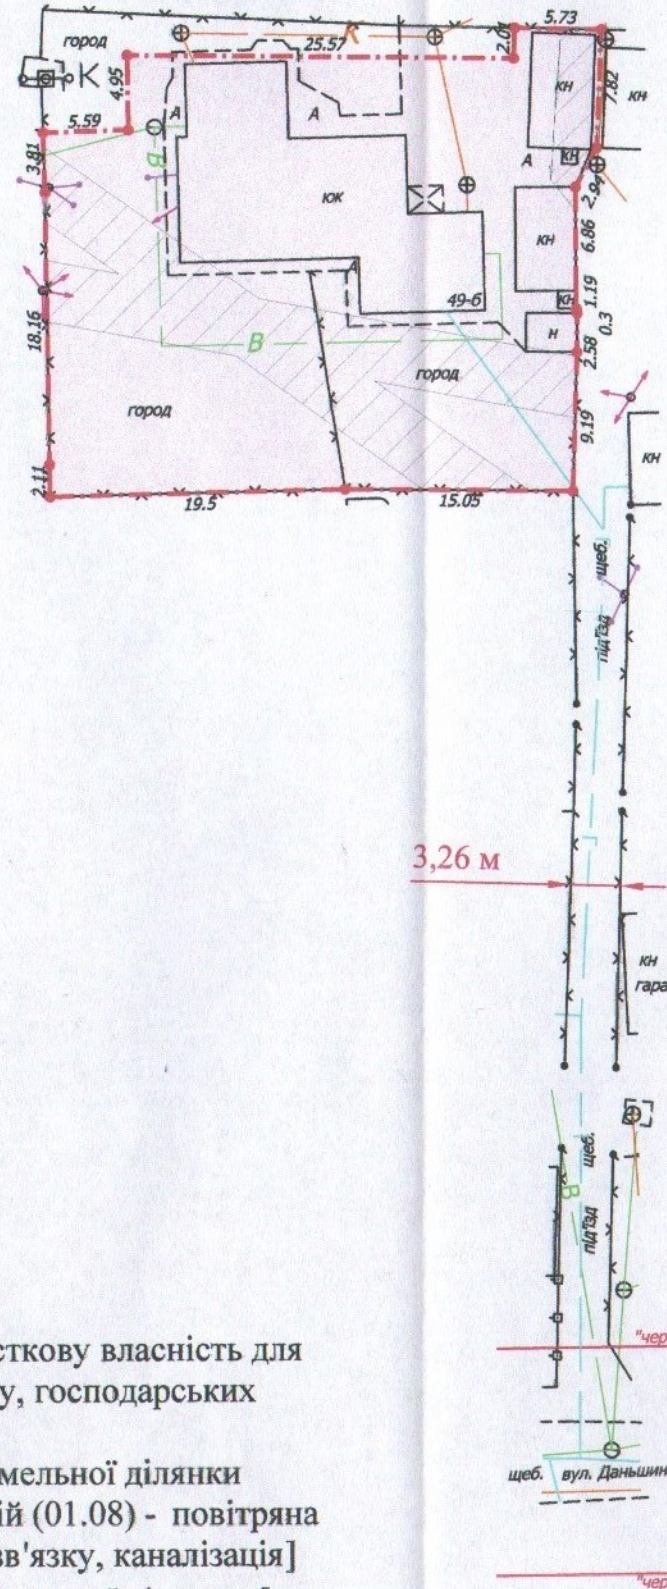


ПЛАН  
земельної ділянки

Кадастровий номер: 0710100000:21:053:0051  
 Місце розташування: м. Луцьк, вул. Даньшина, 49-б  
 Землекористувач:  
громадянин Леуш Олександр Іванович (57/100)  
громадянка Климюк Катерина Іванівна (43/100)

Додаток до рішення міської ради  
 № \_\_\_\_\_ від "\_\_\_" \_\_\_\_\_ 20\_\_ р.

Ситуаційна схема

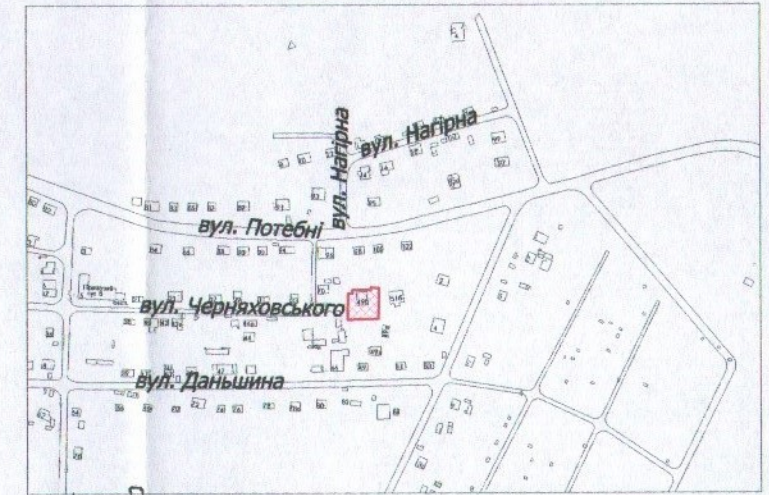

УМОВНІ ПОЗНАЧЕННЯ

- 0,1000 га** — земельна ділянка, що передається у спільну часткову власність для будівництва та обслуговування жилого будинку, господарських будівель і споруд
- 0,0272 га** — обмеження, встановлені щодо використання земельної ділянки [охоронна зона навколо інженерних комунікацій (01.08) - повітряна лінія електропередачі, повітряна лінія електрозв'язку, каналізація]
- 0,1000 га** — обмеження, встановлені щодо використання земельної ділянки [зона охорони археологічного культурного шару (01.02.4)]

СЕКРЕТАР МІСЬКОЇ РАДИ \_\_\_\_\_ Юрій БЕЗПЯТКО

Директор	Крисак А.І.	Масштаб 1: 500
Відповідальний за якість робіт	Галецький Д.В.	
Виконав	Галецький Дмитро Дмитрович	Площа ділянки (га)
		3,100
		у власність
		0,1000