
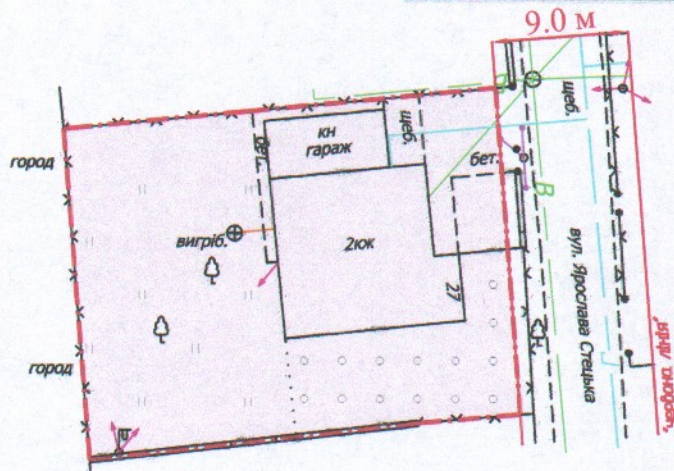


ПЛАН
земельної ділянки

Додаток до рішення міської ради
№ _____ від "___" _____ 20__ р.

Адреса: м. Луцьк, вул. Ярослава Стецька, 27
Землекористувачі:
громадянка Волошина Наталія Павлівна
громадянин Волошин Ігор Володимирович

Ситуаційна схема

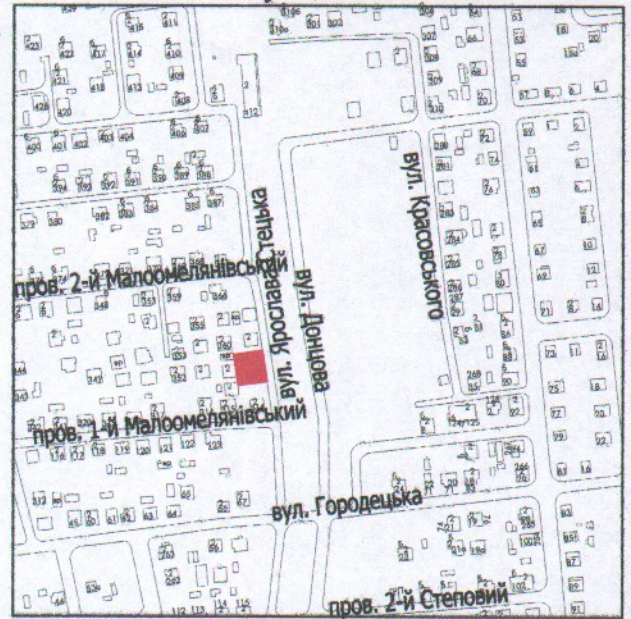

УМОВНІ ПОЗНАЧЕННЯ

0,07 га — земельна ділянка для будівництва та обслуговування жилого будинку, господарських будівель і споруд

СЕКРЕТАР МІСЬКОЇ РАДИ _____

Юрій БЕЗПЯТКО

Директор Відповідальний за якість робіт	А.І. Крисак Д.В. Галесцький ІНЖЕНЕР-ЗЕМЛЕВІДНИК	Масштаб 1: 500	Орієнтовна площа ділянки (га)	3 них у власність
Виконав ТОВ "ГІНТІП+"	Ю.А. Ємець ДМИТРО ВАДИМОВИЧ		0,07	-