

**ПЛАН**  
земельної ділянки

Додаток до рішення міської ради  
№ \_\_\_\_\_ від "\_\_\_" "\_\_\_" 20\_\_ р.

Кадастровий номер: 0710100000:22:033:0039

Місце розташування: м. Луцьк, вул. Жуковського, 13



Землекористувачі:

громадянка Лосева Тетяна Андріївна (1/2 частка)

громадянка Волощук Марія Олегівна (1/4 частка)

громадянин Волощук Дмитро Олегович (1/4 частка)

**Ситуаційна схема**

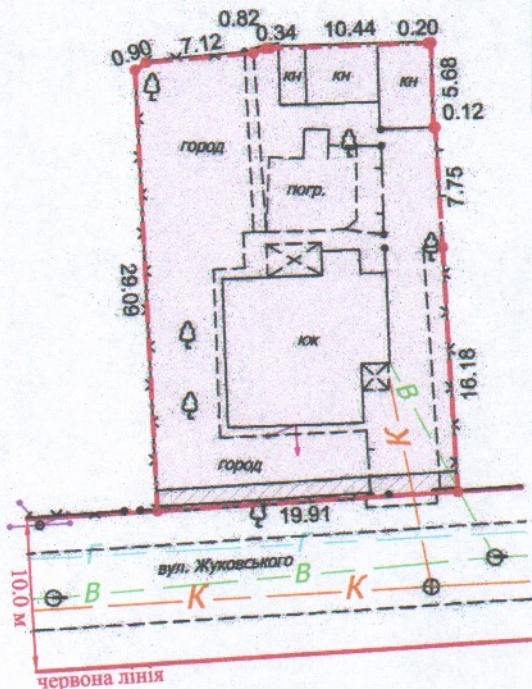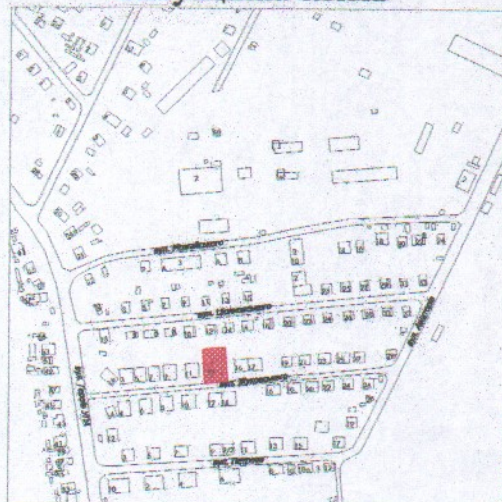

**УМОВНІ ПОЗНАЧЕННЯ**

**0,0587 га** — земельна ділянка, що передається у спільну часткову власність для будівництва та обслуговування жилого будинку, господарських будівель і споруд

**0,0027 га** — обмеження, встановлені щодо використання земельної ділянки (охоронна зона навколо інженерних комунікацій (01.08) - повітряна лінія електрозв'язку, водопровід)

СЕКРЕТАР МІСЬКОЇ РАДИ \_\_\_\_\_ **Юрій БЕЗПЯТКО**

Директор	<i>[Підпис]</i>	Крисак А.І.	Масштаб 1: 500
Відповідальний за якість робіт	<i>[Підпис]</i>	Галєцький Д.В.	
Виконав	<i>[Підпис]</i>	Смець О.А.	Площа ділянки (га)
ТЗОВ "ГЦНПІ+" <i>[Печатки]</i>			3 них
			у власність
			0,0587
			0,0587